


会签栏
建 筑
结 构
电 气
给排水
暖 通

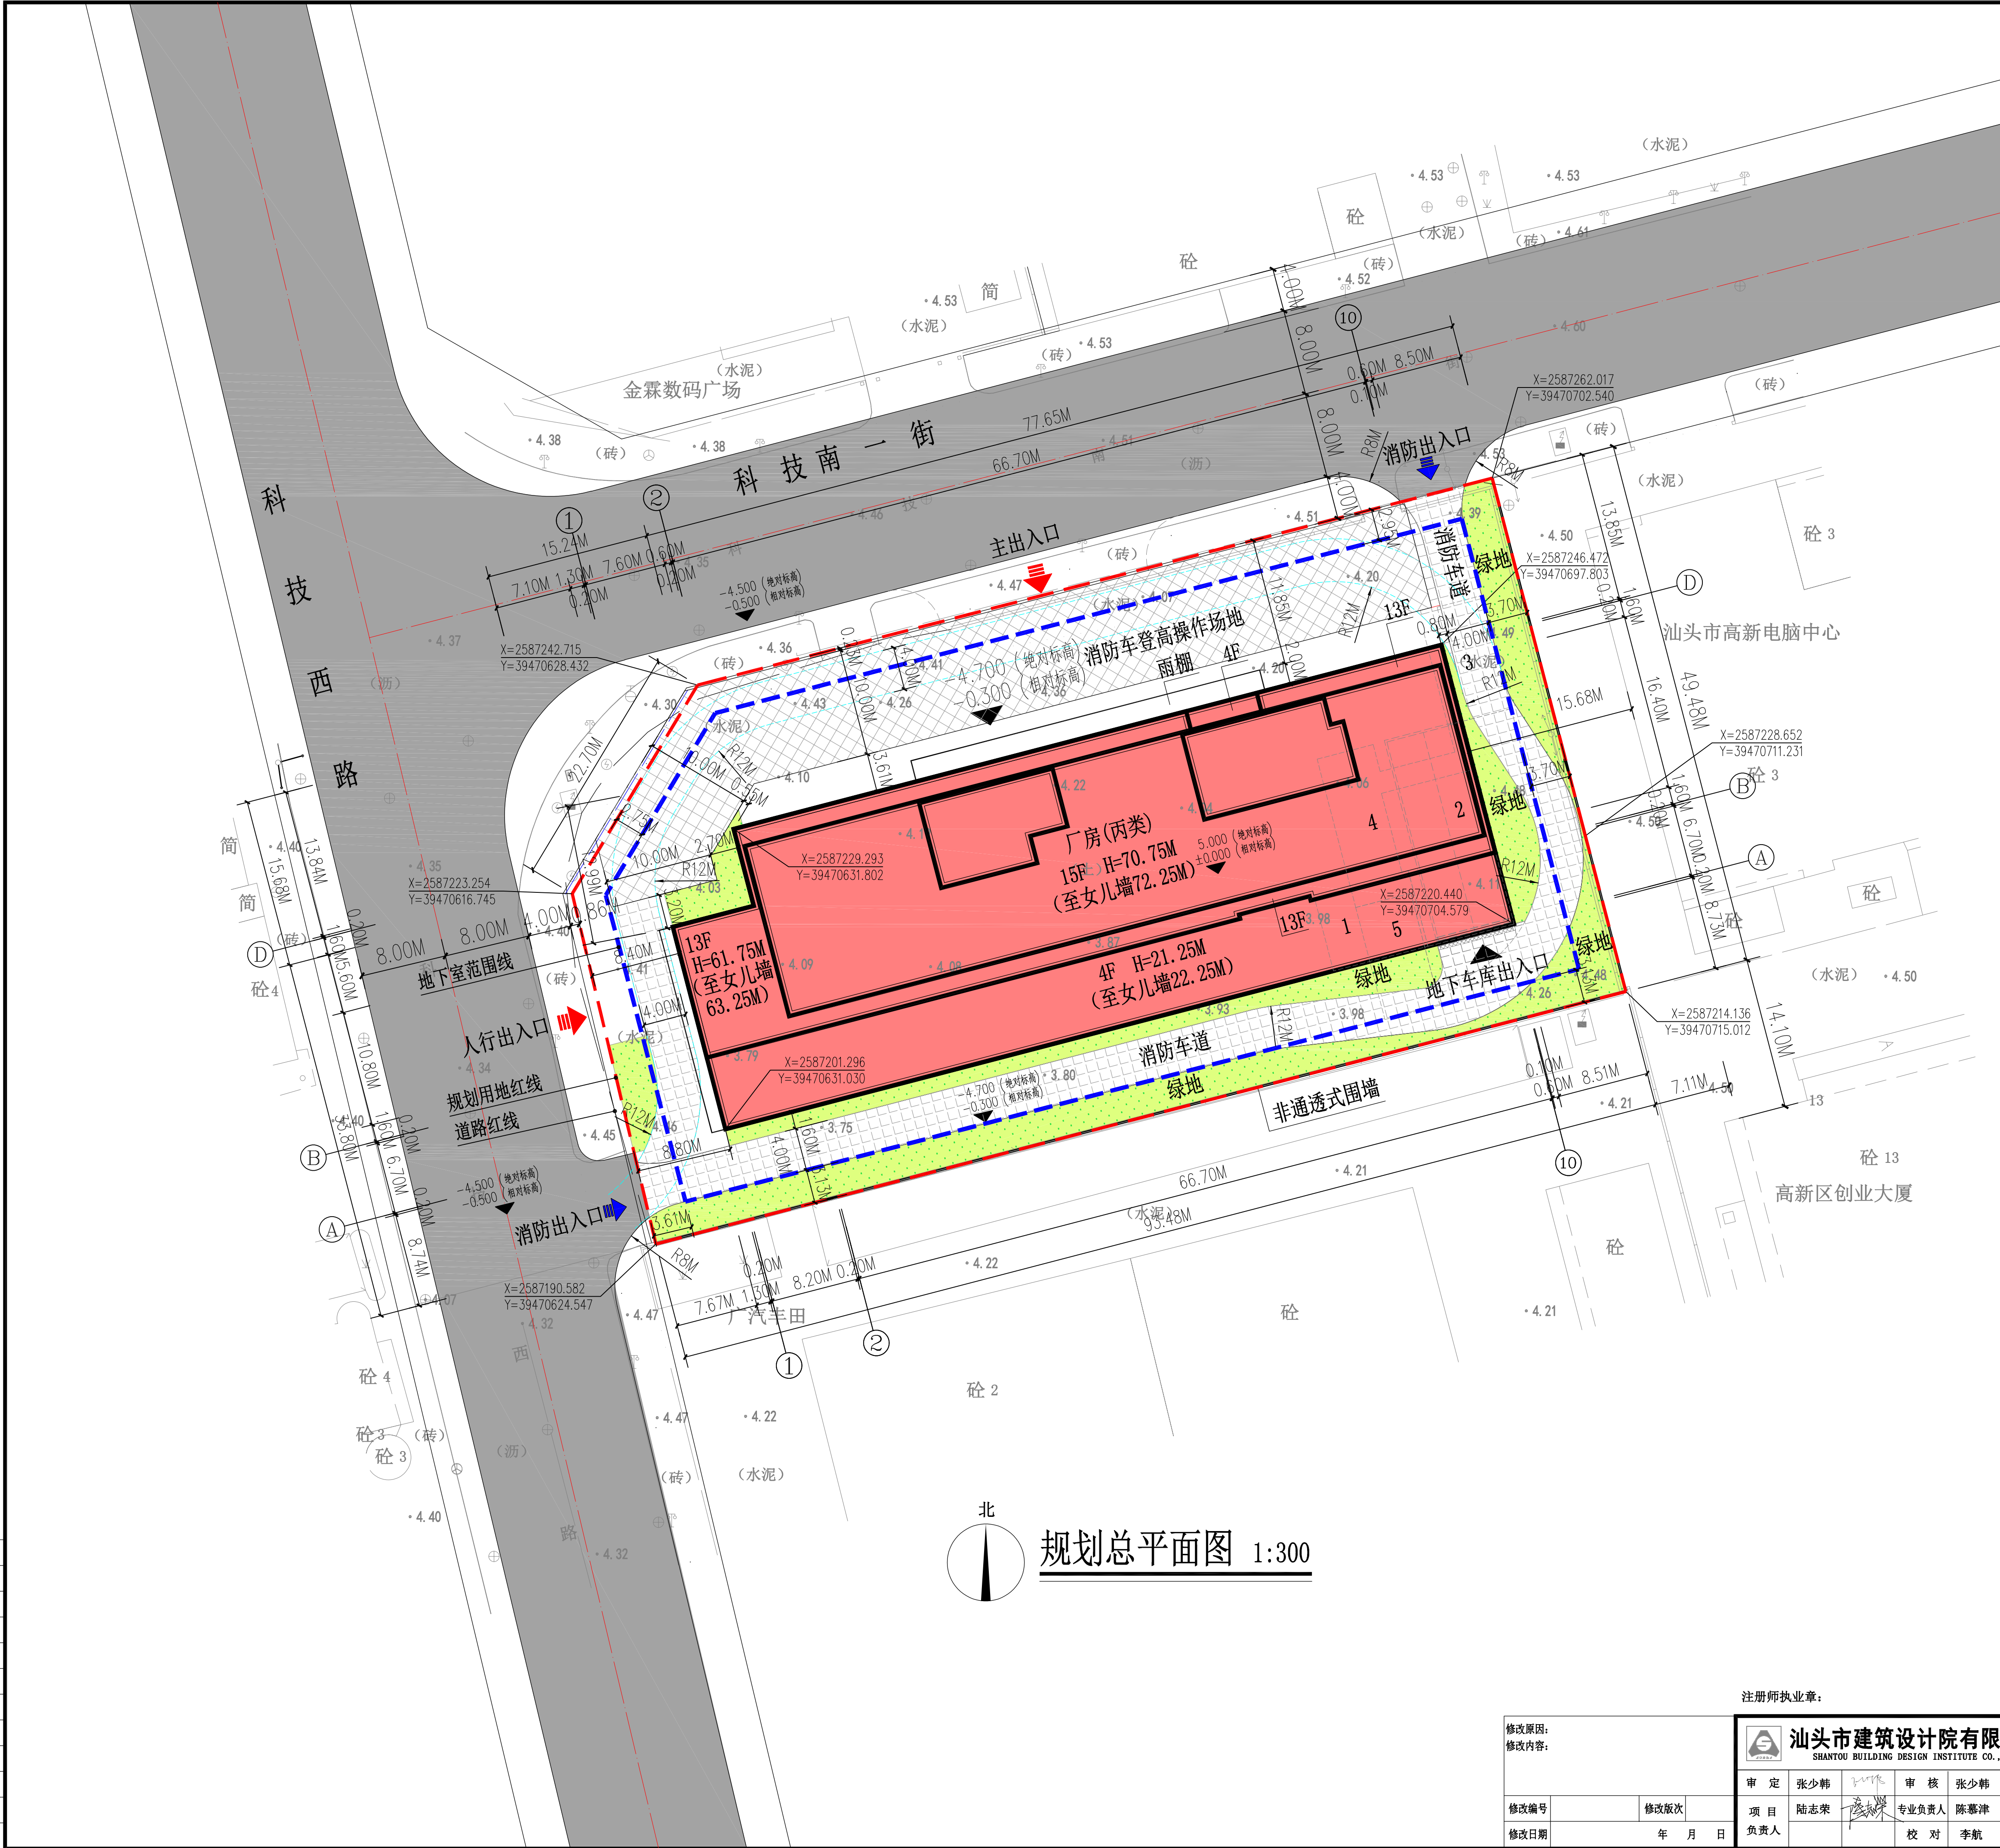

经济技术指标

项目	数值	备注
总用地面积 (m²)	4473.78	合6.71亩
总建筑面积 (m²)	27404.47	
其中		
地上建筑面积	23765.87	
地下建筑面积	3638.60	
计容建筑面积 (m²)	25371.54	首层按2倍自然层计算容积率
不计容建筑面积 (m²)	3638.60	地下室
基底面积 (m²)	1986.68	
绿地面积 (m²)	649.41	
建筑密度	44.41%	≥30%
绿地率	14.52%	≤20%
容积率	5.67	

图例:

	规划用地红线		绿地
	规划道路线		厂房(丙类)
	消防车道		地下室范围线
	消防车登高操作场地		非通透式围墙
	主出入口		消防出入口
	一层, 消防控制室		夹层, 配电间
	地下室, 发电机房		地下室, 消防水池, 报警阀间, 消防泵房
	地下室, 生活泵房, 不锈钢水箱		

设计说明

1、本图根据业主提供的建设用地规划红线图及规划条件进行设计。

2、设计依据:《汕头经济特区城乡规划管理技术规范》,《建筑工程建筑面积计算规范》GB/T50353-2013,及相关现行国家规范。

3、规划原则:规划按规划及消防等有关要求。

4、项目简介:本规划项目位于汕头高新区(东片)4F地块,拟建1幢15层厂房及一层地下室。项目主出入口设于科技南一街,人行出入口设于科技西路,于用地东北侧及西南侧各设一个消防出入口。

5、规划内容:规划建设1幢15层厂房(火灾危险性为丙类),首层层高7.45米,二至十五层层高4.50米,室内外高差0.3米,总建筑高度70.75米(至女儿墙72.25米);为高层丙类厂房,耐火等级二级。地下室为III类汽车库,耐火等级一级。道路红线与建筑间距均符合《汕头市经济特区城乡规划管理技术规范》的要求。

6、图中建筑四周细线(未填充部分)为建筑悬挑示意图范围(包括实体、空调架、等建筑构筑物),具体悬挑形式、尺寸可在建筑单体设计阶段结合建筑功能、立面造型等进行设计,但总建筑面积不得超出规划设计条件的规定,建筑单体设计应另报规划审批机关审批。

7、竖向设计:室外地坪排水坡度为0.3%-0.6%,道路地面排水均就近走向雨水井及室外排水沟。

8、项目室外场地的无障碍设计由后期景观设计完善,室外场地应满足无障碍设计要求。

9、本图以米为单位。

10、图中坐标系为2000国家大地坐标系。

11、图中相对标高±0.000相当于绝对标高5.000米。

注册师执业章:

出图章:

施工图审查批准书编号:

修改原因:	修改内容:	汕头市建筑设计院有限公司 SHANTOU BUILDING DESIGN INSTITUTE CO., LTD.	工程设计资质等级 甲级 证书编号: A244075004	建设单位	汕头市英信创融置业有限公司	业务号	22002
修改编号	修改版次	审 定 张少韩	审 核 张少韩	工程名称	汕头高新区(东片)4F-1、4F-2地块“三旧”改造项目	设计阶段	规划图
修改日期	年 月 日	项 目 陆志荣	专业负责人 陈慕津	设 计 陈慕津	设 计 陈作毅	出图日期	2025.06
		负 责 人	校 对 李航	制 图		图 号	规划-01

声明:未填写“施工图审查批准书编号”的图纸不得作为正式施工图使用!

2022第一版