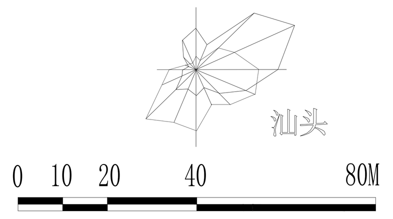

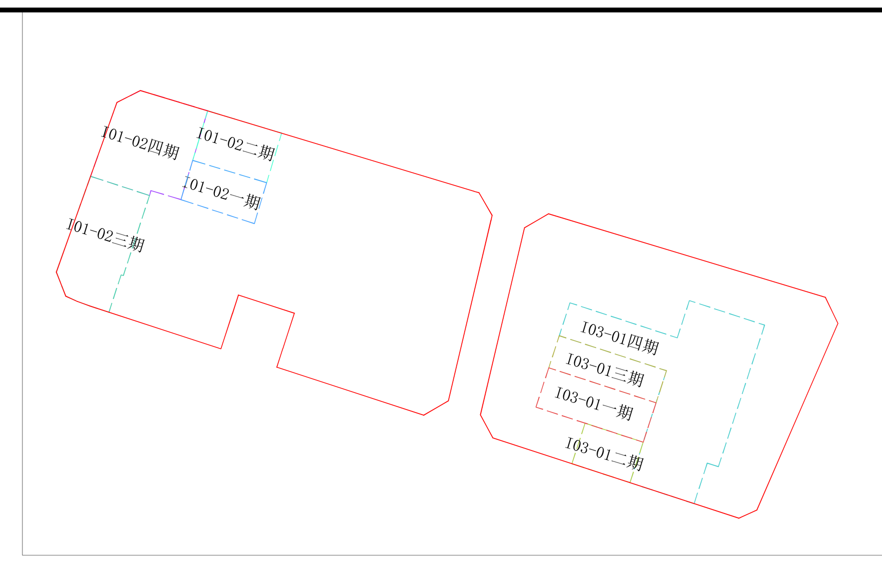

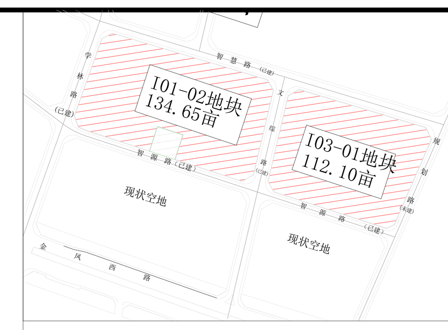

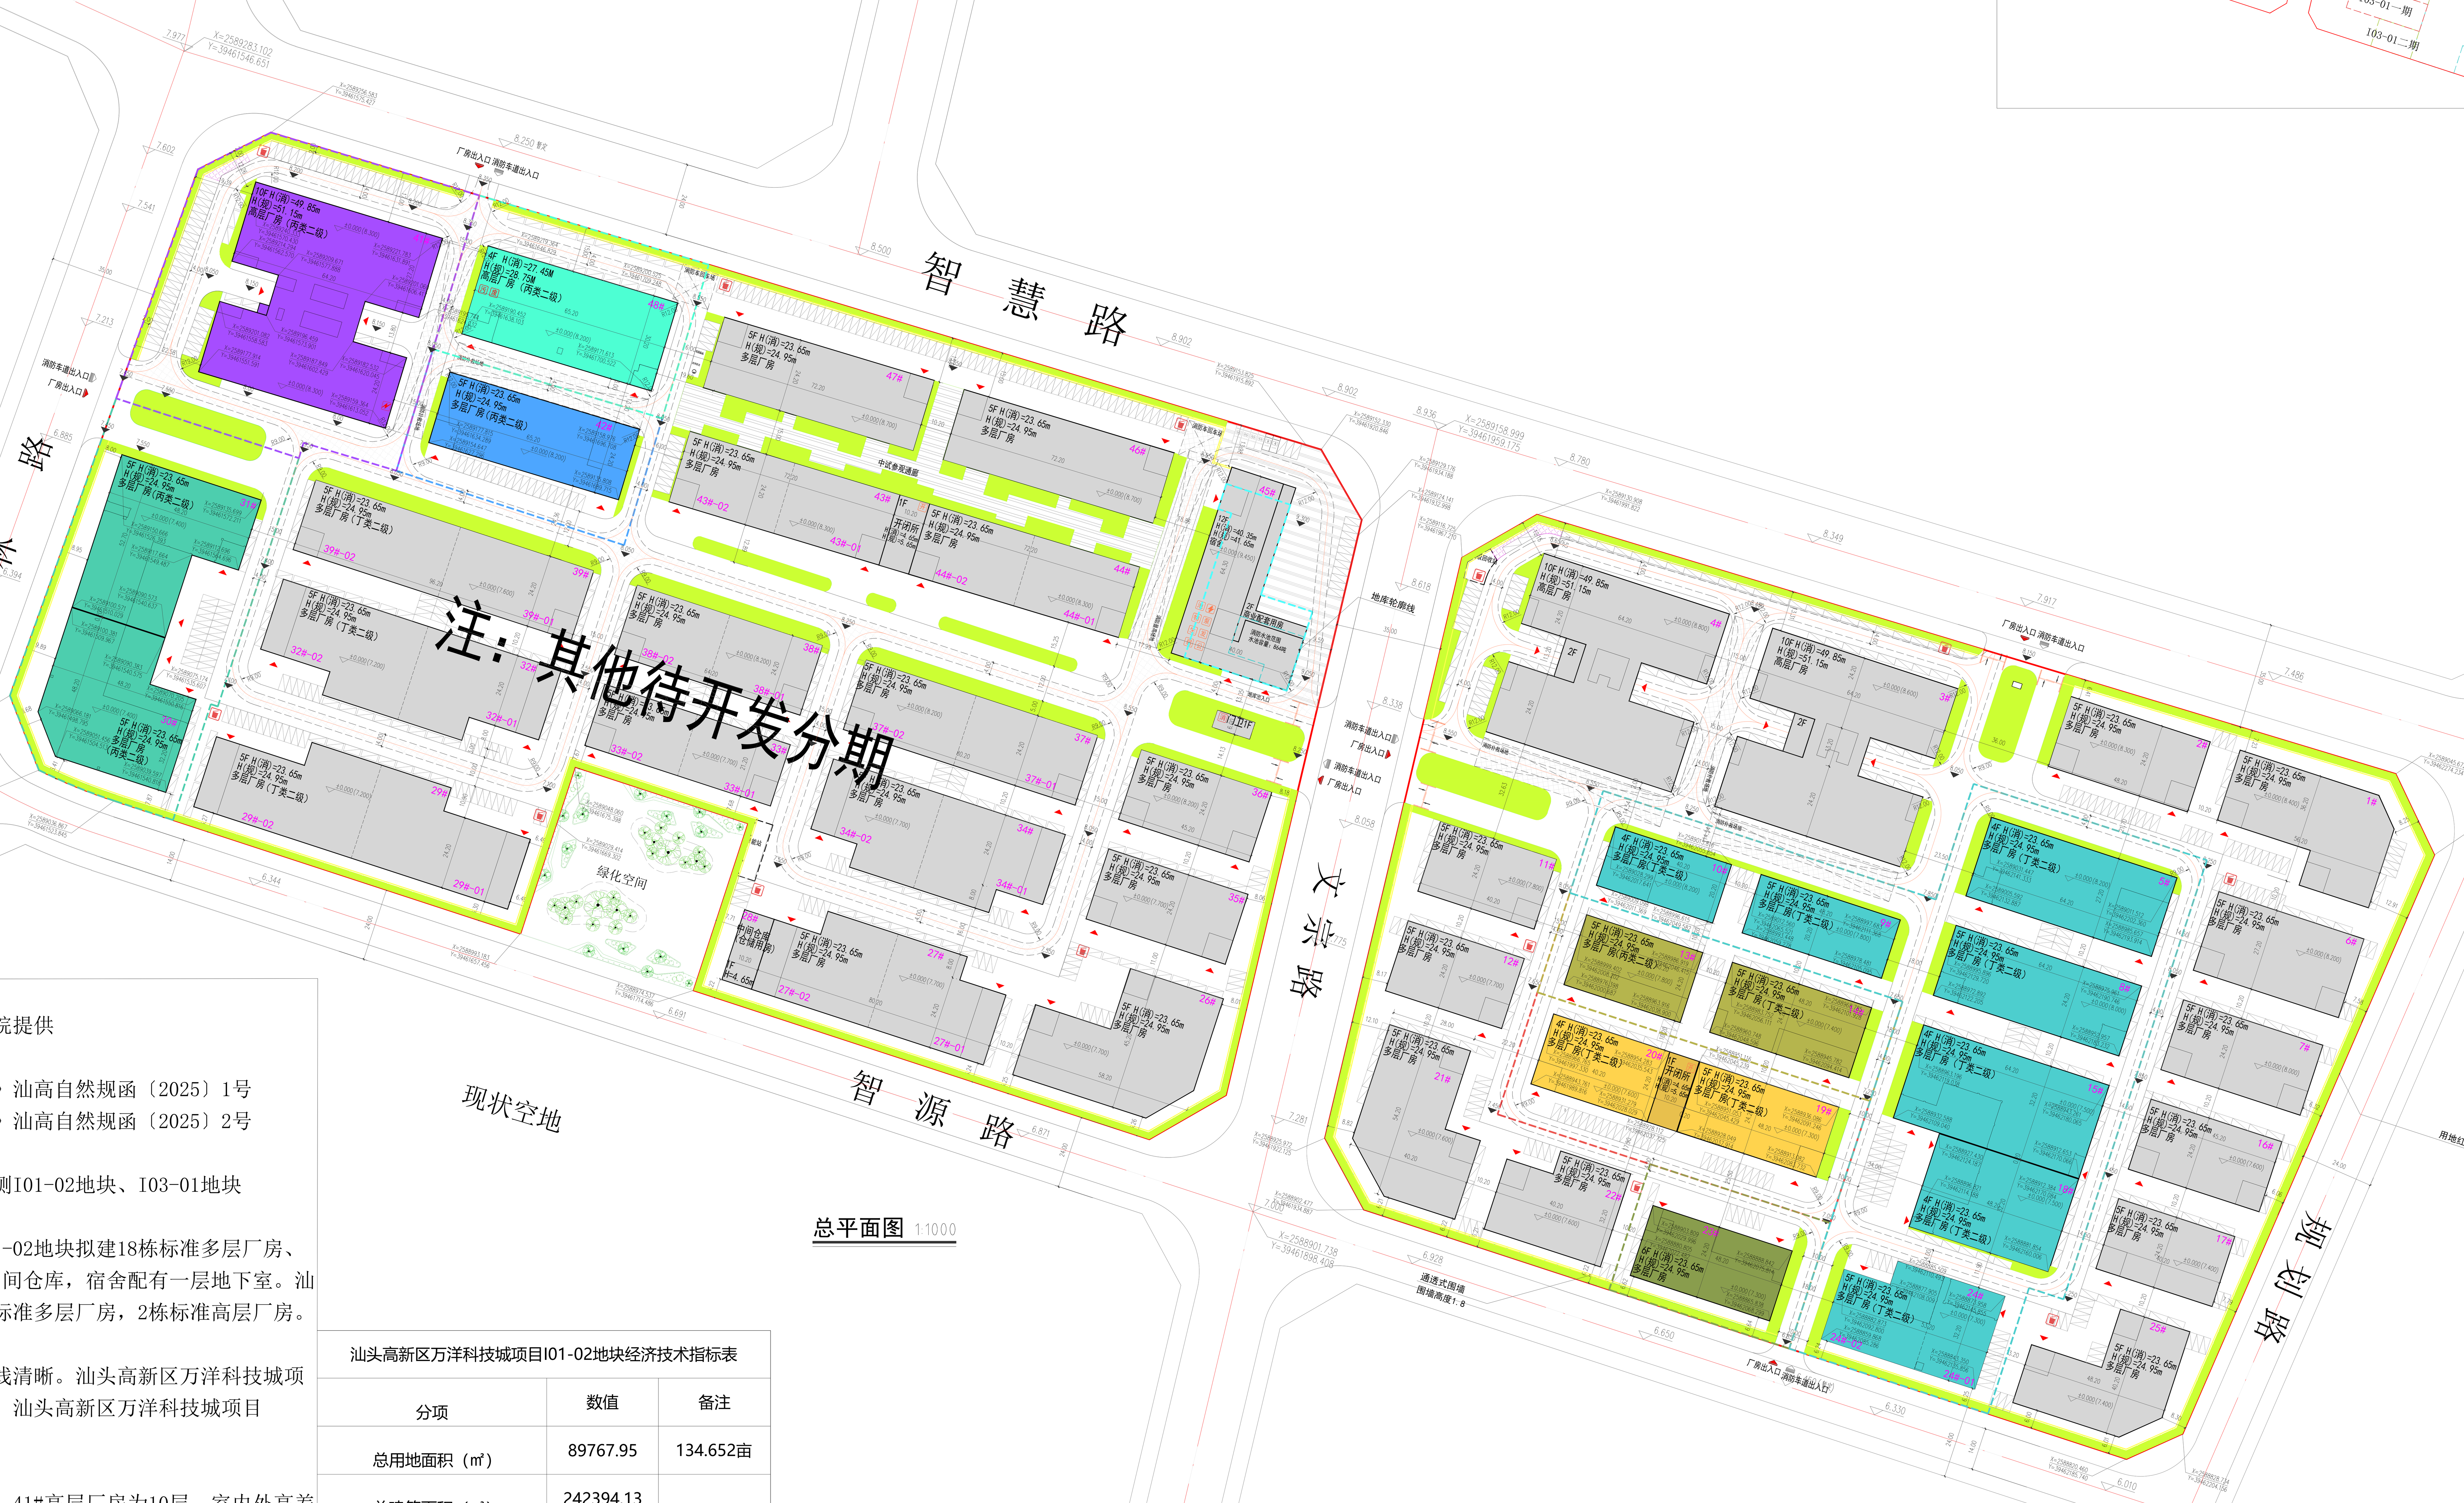

总平面图 1:1000

一、规划依据：

1. 用地红线图及角坐标由汕头市自然资源测绘院提供
2. 《汕头经济特区城乡规划管理技术规定》
3. 《中以核心区I01-02地块建设用地规划条件》汕高自然规函〔2025〕1号
4. 《中以核心区I03-01地块建设用地规划条件》汕高自然规函〔2025〕2号

二、基地分析：

用地位置：中以核心区学林路交智慧路东南侧I01-02地块、I03-01地块

三、规划布局：汕头高新区万洋科技城项目I01-02地块拟建18栋标准多层厂房、2栋标准高层厂房、1栋宿舍及配套用房、1栋中间仓库，宿舍配有一层地下室。汕头高新区万洋科技城项目I03-01地块拟建23栋标准多层厂房，2栋标准高层厂房。

四、交通组织：

本项目用地内设有开阔的交通场地，人车流线清晰。汕头高新区万洋科技城项目I01-02地块北、东、西侧各设有一个出入口，汕头高新区万洋科技城项目I03-01地块北、南、西侧各设有一个出入口。

五、建筑高度：

汕头高新区万洋科技城项目I01-02地块四期：41#高层厂房为10层，室内外高差0.15米，一层层高7.1米，二至四层高5米，五至十层高4.6米，总建筑高度49.85米。

项目内标准多层厂房，标准高层厂房以及宿舍女儿墙高度为1.3米。

六、备注：

1. 图中坐标系为2000国家大地坐标系，1985国家高程基准。
2. 建筑设计必须严格执行有关消防、安全等技术规范规定。
3. 41#厂房东立面类幕墙面积占比为54%，西立面（沿街）类幕墙面积占比为59%，南立面类幕墙面积占比为57%，北立面（沿街）类幕墙面积占比为57%，平均类幕墙面积占比为57%，大于《中以核心区I01-02地块工业用地项目发展监管协议》中第11.5条“项目建筑外立面玻璃幕墙或类幕墙总面积不得少于外立面总面积的30%；沿市政道路一侧的建筑外立面玻璃幕墙或类幕墙面积不得少于该方向外立面总面积的50%”的要求。

.

注明

1. 本规划设计图符合该项目的用地规划设计条件要求；
2. 本项目建筑设计符合国家建筑设计规范及有关标准；
3. 本项目总建筑面积、计容建筑面积包括悬挑实体、阳台、外贴面砖贴砖的面积在内；
4. 我单位承诺计算的各项规划技术指标和图件一致、真实，若有虚报、瞒报、造假等不正当手段，愿承担法律责任。

汕头高新区万洋科技城项目I01-02地块经济技术指标表

分项	数值	备注
总用地面积（㎡）	89767.95	134.652亩
总建筑面积（㎡）	242394.13	
计容总建筑面积（㎡）	270091.91	
建筑物基底面积（㎡）	42399.3	
容积率	3.01	≥2.5
建筑密度（%）	47.23%	≥30%
建筑高度（m）	23.65/27.45/35.65/49.85	≤110m
绿地面积（㎡）	4488.40	
绿地率（%）	5.00%	≤20%

汕头高新区万洋科技城项目I03-01地块经济技术指标表

分项	数值	备注
总用地面积（㎡）	74732.52	112.099亩
总建筑面积（㎡）	213017.70	
计容总建筑面积（㎡）	238852.20	
建筑物基底面积（㎡）	36491.60	
容积率	3.20	≥2.5
建筑密度（%）	48.83%	≥30%
建筑高度（m）	23.65/49.85	≤110m
绿地面积（㎡）	3736.63	
绿地率（%）	5.00%	≤20%

I01-02地块四期经济技术指标表

分项		数值	备注
总用地面积（㎡）		8865.23	
总建筑面积（㎡）		37306.49	
计容总建筑面积（㎡）		57682.93	
其中	41#高层厂房	57682.93	丙类二级
建筑物基底面积（㎡）		3721.68	
其中	41#高层厂房	3721.68	
绿地面积（㎡）		771.18	

图例:

- I03-01一期分界线
- I01-02一期分界线
- I03-01二期分界线
- I03-01三期分界线
- I01-02二期分界线
- I01-02三期分界线
- I03-01四期分界线
- I01-02四期分界线
- I03-01一期建筑
- I01-02一期建筑
- I03-01二期建筑
- I03-01三期建筑
- I01-02二期建筑
- I01-02三期建筑
- I03-01四期建筑
- I01-02四期建筑
- 其他待开发建筑
- 用地红线
- 地库轮廓线
- 坐标标注
- 园区出入口
- 消防车出入口
- 消防车道
- 消防扑救场地
- 开闭所
- 公共开关站
- 生活水泵房
- 污水处理设施
- 非机动车停车区
- 建筑出入口
- 绿地
- 消控室
- 发电机房
- 消防水池
- 弱电机房
- 消防水泵房
- 配电房
- 废气处理设施
- 垃圾收集点
- 通透式围墙

会签栏	专业	签名	日期
	建筑		
	结构		
	给排水		
	电气		
	暖通		

	实名	签名
项目负责人	黄金亮	黄金亮
专业负责人	黄金亮	黄金亮
设计人	高伟伟	高伟伟

注册（执业）章

中华人民共和国一级注册建筑师
姓名：黄金亮
注册号：3204849-014
有效期：至2028年03月

预留章

出图章

江苏省工程勘察设计出图专用章
江苏合谷建筑设计有限公司
资质证书编号 A132048492 A232048499
江苏省住房和城乡建设厅监制(E)
有效期至二〇二六年六月三十日

审查章

竣工章

竖版说明 NOTE

建筑设计单位 ARCHITECTURE DESIGN

HGD Architectural Design Co., Ltd.

江苏合谷建筑设计有限公司
GRAND CANYON ARCHITECTURAL DESIGN CO., LTD.
资质等级:甲级 证书编号:A232048499
地址：苏州市吴中区珠江南路211号2幢2201-2217室
温州市龙湾区灵江路58号4楼
电话：0512-66905560

建设单位 CLIENT	汕头万骏科技有限公司
工程名称 PROJECT NAME	汕头高新区万洋科技城项目
子项名称 JOB NAME	I01-02地块四期
设计编号 CONTRAT NO	
子项号码 JOB NO	
图纸内容 DWG TITLE	总平面图

	实名	签名
审定人 Approved	黄春羽	黄春羽
审核人 Examined	刘本力	刘本力
项目负责人 Project Mgr.	黄金亮	黄金亮
专业负责人 Job Mgr.	黄金亮	黄金亮
校对人 Checked	黄金亮	黄金亮
设计人 Design	高伟伟	高伟伟
制图人 Design	高伟伟	高伟伟
图纸编号 Dwg No.		
出图日期 Dwg Date.		版次 Rev.

本图凡未盖院出图专用章即对外无效。版权所有，不得翻制，违者必究。A0=1189X841