



一层平面图 1:100

姓名	黄金亮	签名	<i>黄金亮</i>
项目负责人	黄金亮	专业负责人	黄金亮
设计人	朱明少	注册(执业)章	中华人民共和国一级注册建筑师 姓名: 黄金亮 注册号: 3204849-014 有效期至: 2028年03月
注册(执业)章	预留章		
出图章	江苏省工程勘察设计出图专用章 江苏谷谷建筑设计有限公司 资质证书[A132048492][A232048499] 编号 江苏省住房和城乡建设厅监制(苏)		
审查章	竣工章		
竣工章	说明		
说明	建筑设计单位 ARCHITECTURE DESIGN HGD 江苏谷谷建筑设计有限公司 GRAND CANYON ARCHITECTURAL DESIGN CO., LTD. 资质等级: 甲级 证书编号: A232048499 地址: 苏州市吴中区珠江南路211号2楼2201-2217室 温州市龙湾区江山路58号4楼 电话: 0512-66905600		
建设单位	汕头万骏科技有限公司		
工程名称	汕头高新区万洋科技城项目		
子项名称	24#厂房		
设计编号	24#厂房		
子项编号	24#厂房		
图底内容	一层平面图		
审定人	黄春羽	审核人	刘本力
项目负责人	黄金亮	专业负责人	黄金亮
设计人	朱明少	制图人	朱明少
图底编号	24#厂房	图底日期	2026.02
图底日期	2026.02	图底名称	建筑

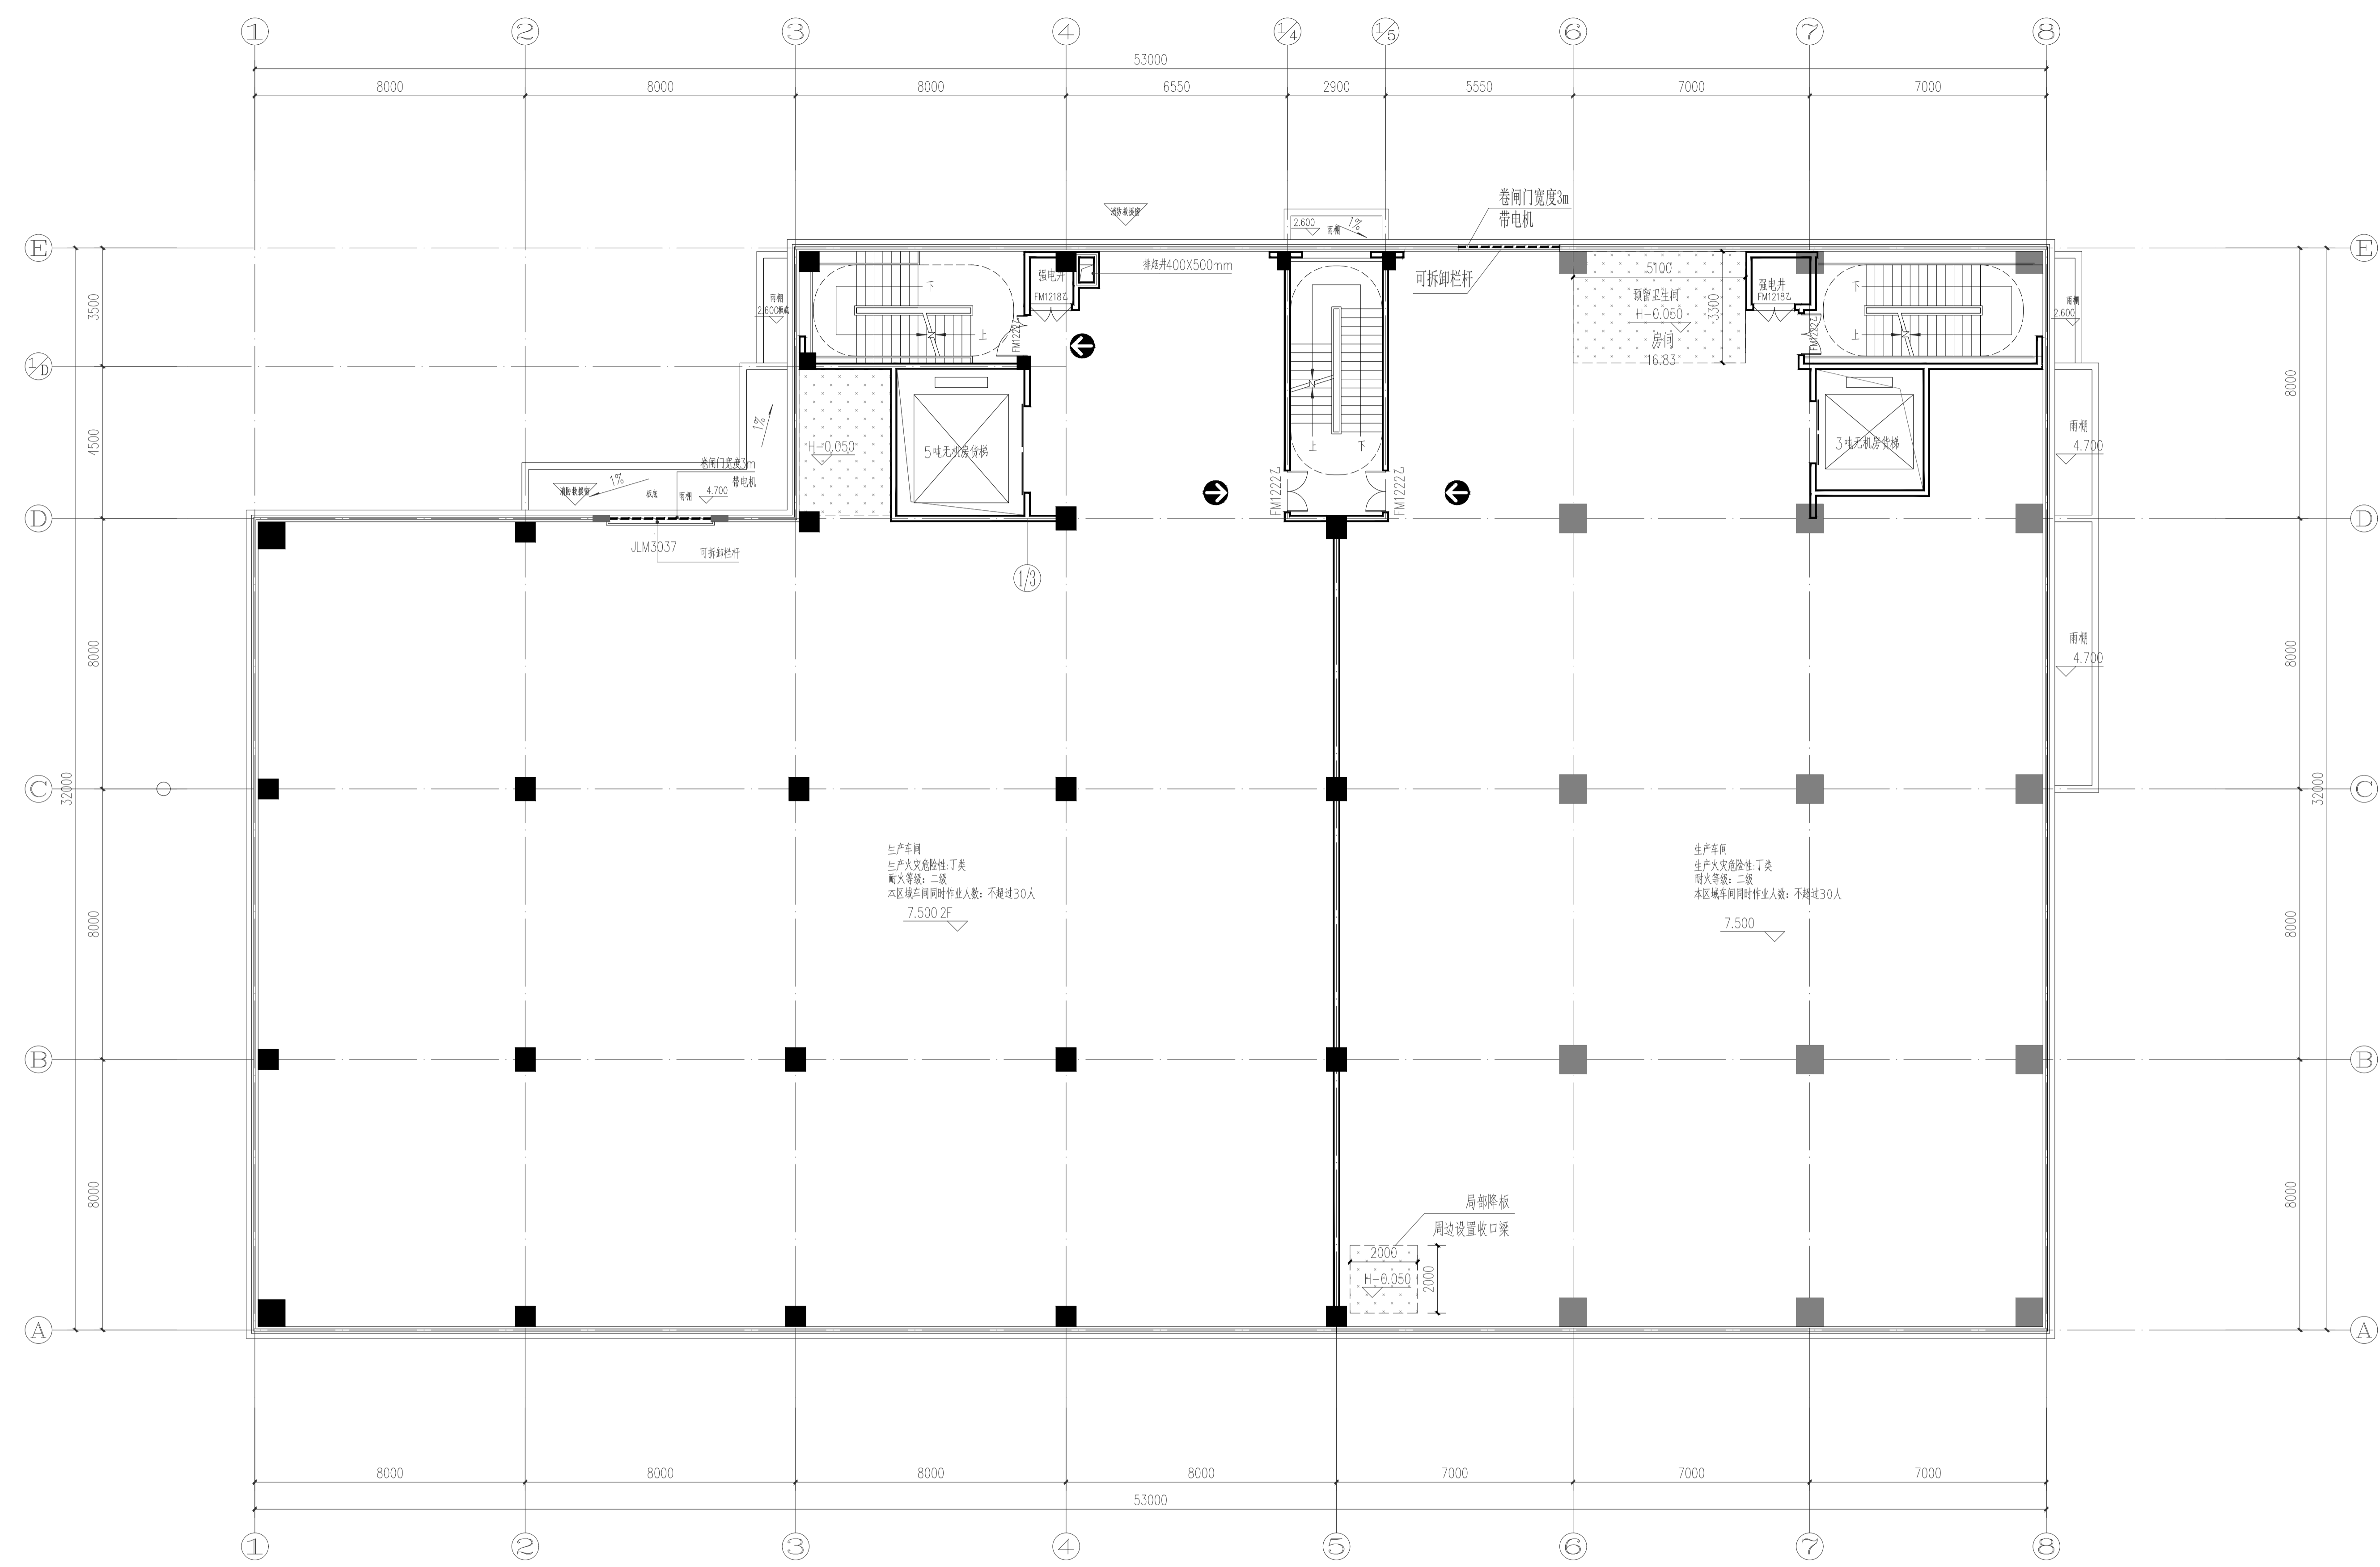

二层平面图 1:100

姓名	黄金亮	签名	
项目负责人	黄金亮	专业负责人	黄金亮
设计人	朱明少	注册(执业)章	中华人民共和国一级注册建筑师 姓名: 黄金亮 注册号: 3204849-014 有效期至: 至2028年03月
预留章			
出图章	江苏省工程勘察设计出图专用章 江苏谷谷建筑设计有限公司 资质证书[A132048492][A232048499] 编号 江苏省住房和城乡建设厅监制(苏) 有效期: 二〇二六年六月二十四日		
审查章			
竣工章			
说明	WITE		
建筑设计单位	ARCHITECTURE DESIGN		
	江苏谷谷建筑设计有限公司		
	GRAND CANYON ARCHITECTURAL DESIGN CO., LTD.		
	资质等级: 甲级 证书编号: A232048499		
	地址: 苏州市吴中区珠江南路211号2201-2217室 温州龙湾瓯江北路54号4楼 电话: 0512-66905560		
建设单位	CLIENT		
	汕头万骏科技有限公司		
工程名称	PROJECT NAME		
	汕头高新区万洋科技城项目		
子项名称	SUB NAME		
	24#厂房		
设计编号	DRAWING NO.		
子项编号	JOB NO.		
图底内容	DWG TITLE		
	二层平面图		
审定人	黄春羽	审核人	刘本力
项目负责人	黄金亮	专业负责人	黄金亮
设计人	朱明少	制图人	朱明少
图底编号	2026_02	图底日期	2026_02
图底日期	2026_02	图底名称	建筑

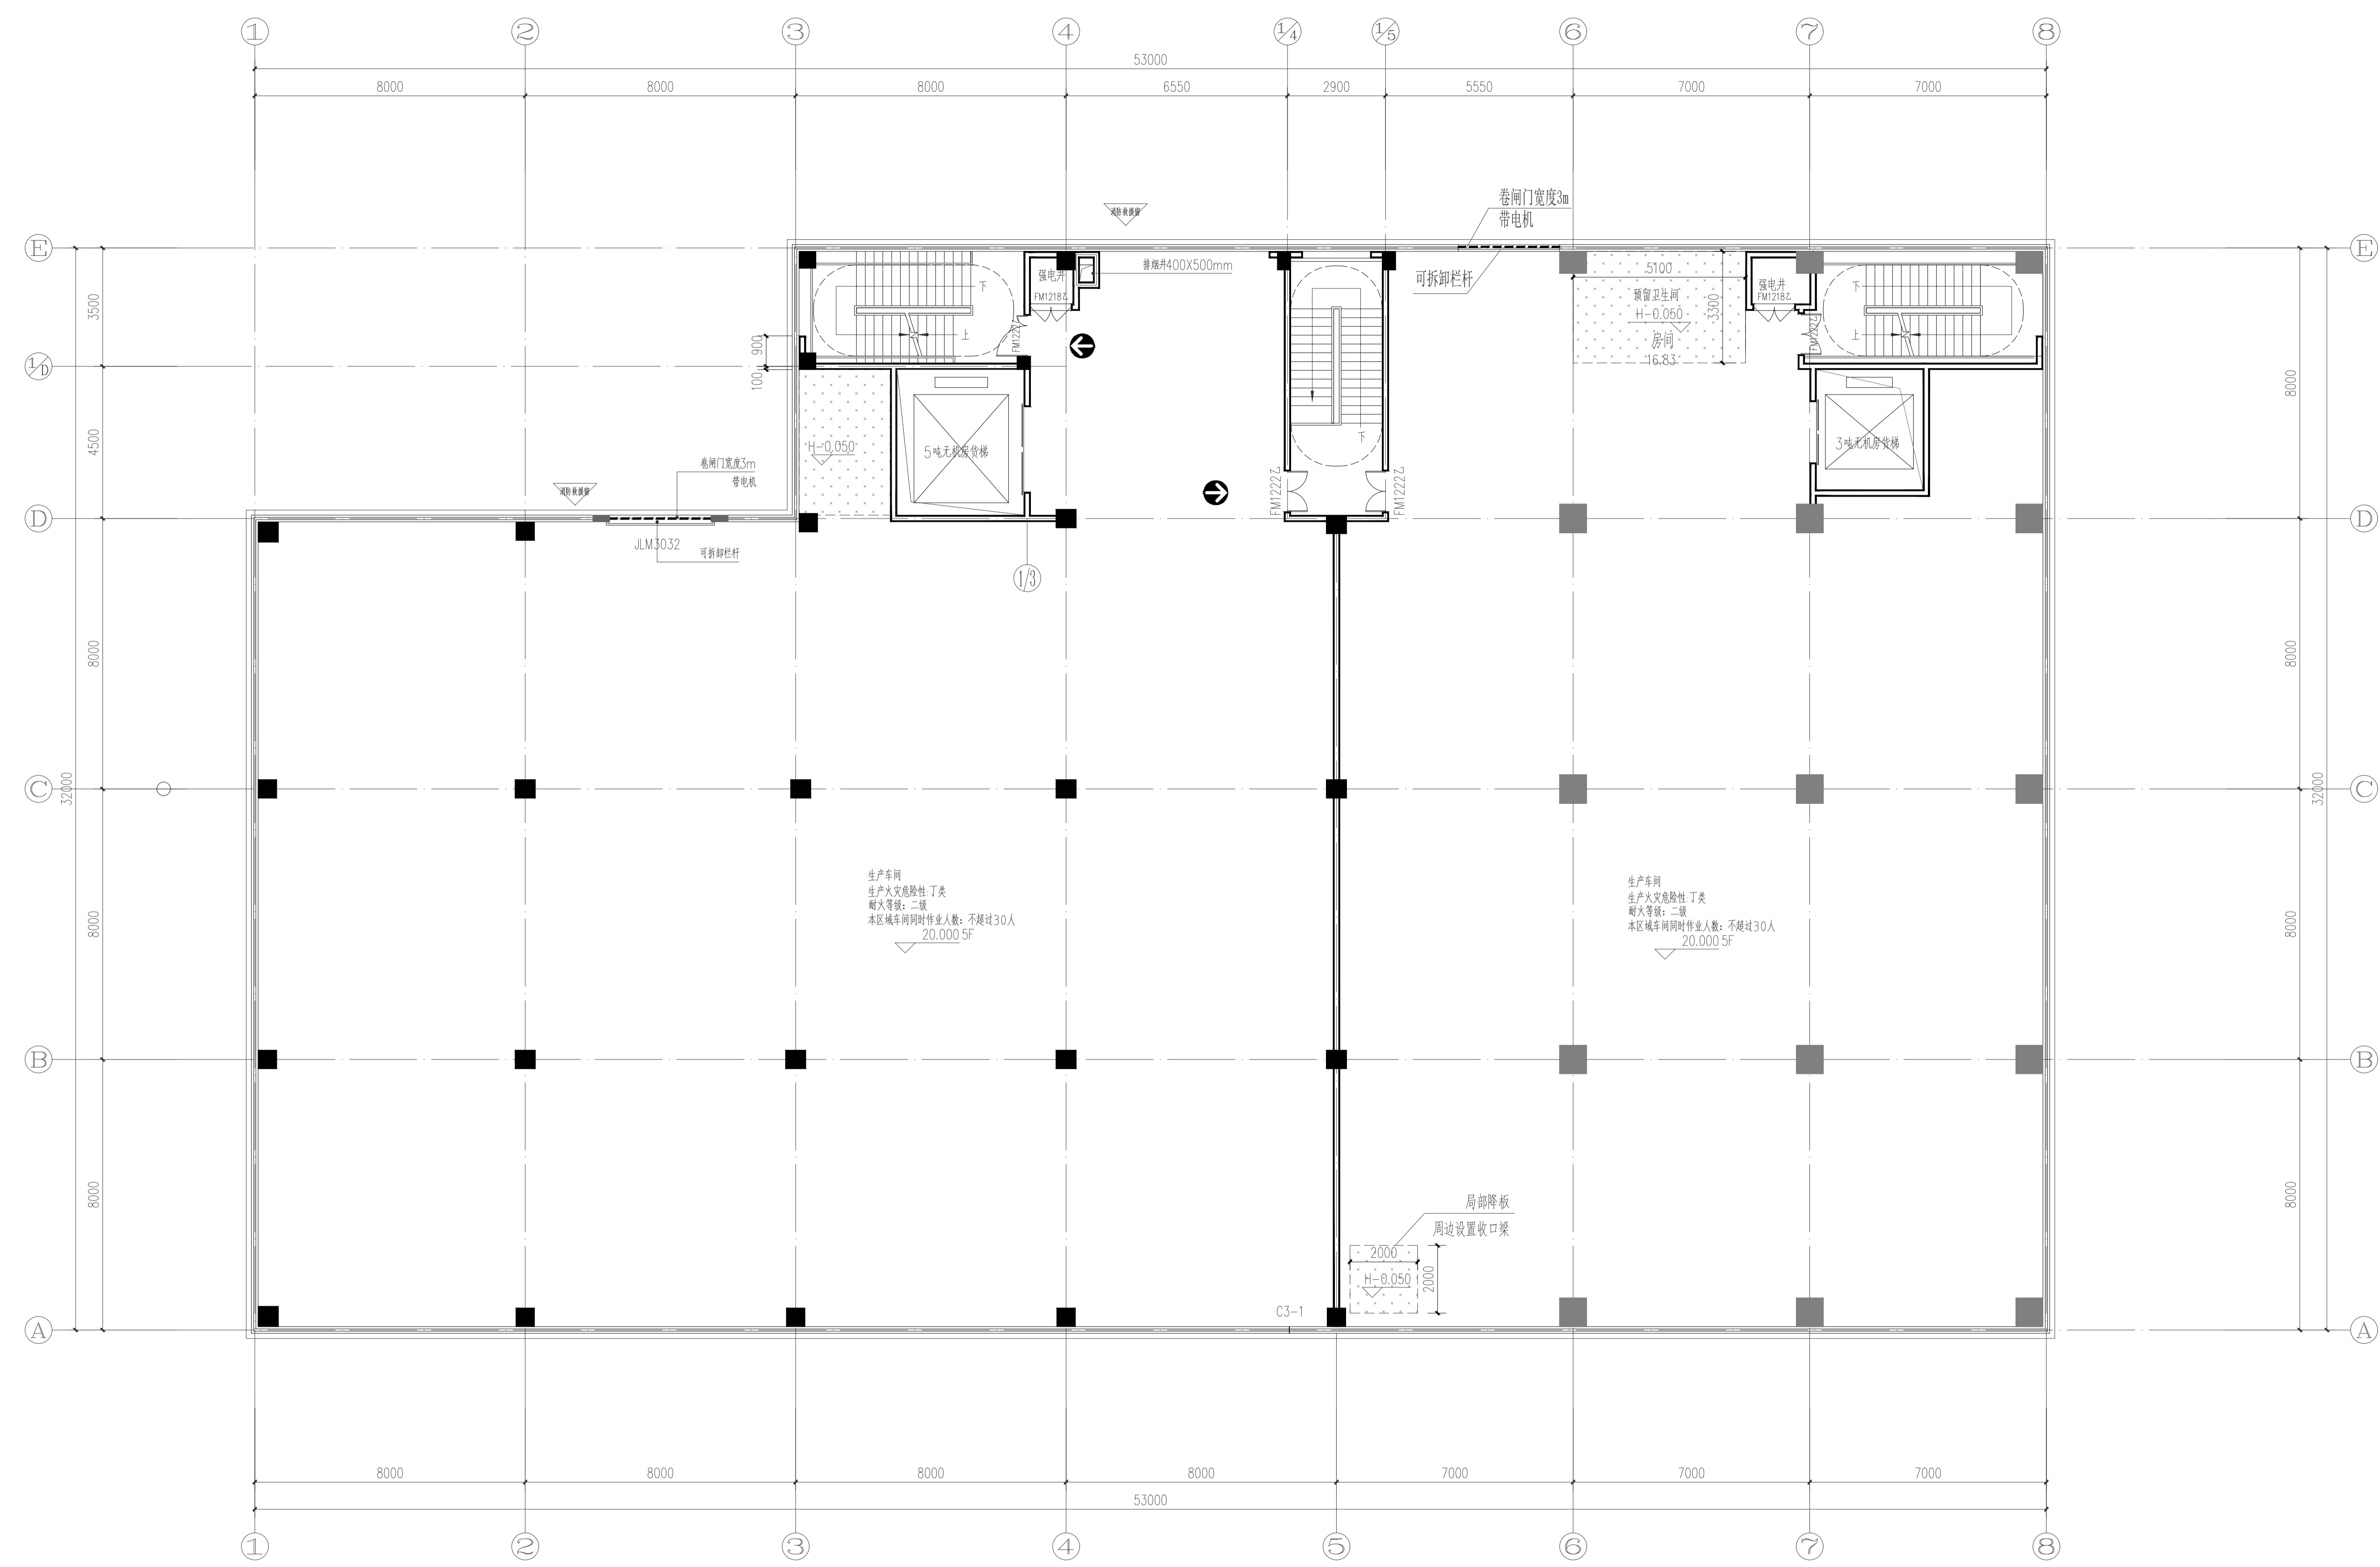

五层平面图 1:100

姓名	签名
项目负责人 黄金亮	
专业负责人 黄金亮	
设计人 朱明少	
注册(执业)章 中华人民共和国一级注册建筑师 姓名: 黄金亮 注册号: 3204849-014 有效期至: 至2028年03月	
预留章	
出图章 江苏省工程勘察设计专用章 江苏谷谷建筑设计有限公司 资质证书[A132048492][A232048499] 编号 江苏省住房和城乡建设厅监制(苏) 有效期至二〇二六年六月二十四日	
审查章	
竣工章	
设计说明 NOTE	
建筑设计单位 ARCHITECTURE DESIGN HGD 江苏谷谷建筑设计有限公司 GRAND CANYON ARCHITECTURAL DESIGN CO., LTD. 资质等级: 甲级 证书编号: A232048499 地址: 苏州市吴中区珠江南路211号2幢2201-2217室 温州龙湾瓯江北路58号4楼 电话: 0512-66905560	
建设单位 CLIENT 汕头万骏科技有限公司	
工程名称 PROJECT NAME 汕头高新区万洋科技城项目	
子项名称 JOB NAME 24#厂房	
设计编号 DRAWING NO.	
子项编号 JOB NO.	
图底内容 DWG TITLE 五层平面图	
审定人 Approved	黄春羽
审核人 Examined	刘本力
项目负责人 Project Rep.	黄金亮
专业负责人 Job Rep.	黄金亮
校对人 Checked	黄金亮
设计人 Design	朱明少
制图人 Design	朱明少
图底编号 Dwg. No.	建筑 建方-04
出图日期 Dwg. Date	2026.02 版次 Rev.

暖通
电气
给排水
结构
建筑
专业
姓名
日期



屋面层平面图 1:100

姓名	黄金亮	签名	
项目负责人	黄金亮	专业负责人	黄金亮
设计人	朱明少	注册(执业)章	中华人民共和国一级注册建筑师 姓名: 黄金亮 注册号: 3204849-014 有效期至: 至2028年03月
注册(执业)章	预留章		
出图章	江苏省工程勘察设计专用章 江苏省建筑设计研究院有限公司 资质证书[A132048492] A232048499 编号 江苏省住房和城乡建设厅监制(苏) 有效期至二〇二六年六月二十四日		
审查章	竣工章		
说明	说明		
建筑设计单位	ARCHITECTURE DESIGN		
	江苏合谷建筑设计有限公司		
	GRAND CANYON ARCHITECTURAL DESIGN CO., LTD.		
	资质等级: 甲级 证书编号: A232048499		
	地址: 苏州市吴中区珠江南路211号2幢2201-2217室		
	温州市龙湾区江山路54号4楼		
	电话: 0512-66905640		
建设单位	CLIENT		
	汕头万骏科技有限公司		
工程名称	PROJECT NAME		
	汕头高新区万洋科技城项目		
子项名称	SUB NAME		
	24#厂房		
设计编号	DESIGN NO.		
子项编号	SUB NO.		
图底内容	DWG TITLE		
	屋面层平面图		
审定人	黄春羽	审核人	刘本力
项目负责人	黄金亮	专业负责人	黄金亮
设计人	朱明少	校对人	黄金亮
制图人	朱明少	审核人	刘本力
图底编号	建筑	图底日期	2026.02
图底日期	2026.02	图底名称	建筑