规划说明：

一、规划依据：

1. 《汕头经济特区城乡规划管理技术规定》(2018年6月)(汕头市人民政府令第182号)
2. 《汕头经济特区人民防空管理办法》
3. 《汕头经济特区城市绿化条例》
4. 《汕头经济特区道路交通安全条例》
5. 《城市用地竖向规划规范》(CJJ83-99)
6. 《城市居住区规划设计标准》GB50180-2018
7. 《建筑工程建筑面积计算规范》[GB/T50353-2013]
8. 《汕头经济特区城乡规划条例》
9. 《民用建筑通用规范》GB55031-2022
10. 《建筑与市政工程无障碍通用规范》GB55019-2021

二、基地分析：

项目用地位于汕头市珠港新城珠池港片区东片00106地块二期，西侧为嵩山路，地势平整。用地范围内无具有保留价值的古迹和古树。

三、规划目标：

打造为一个集居住、休闲、社区配套为一体的现代小区，它将是人们认知珠港新城的重要景观形象，它既能体现住区的个性，又能体现国际化元素，规划将优美的绿化环境和现代化高尚居所相融合，并极力营造一个全新的珠港新城生活区域、一个全新的生活方式、一个全新的生活理念。

四、规划布局：

本项目共规划有9栋住宅楼，高层住宅为23-30层，住宅首层架空及设置配套用房，二层以上为住宅。

五、交通组织：

106地块西侧设有一个大门(通道)，消防车行出入口设置地块的南北两侧。

六、各楼栋建筑间距按《汕头经济特区城乡规划管理技术规定》执行：

106地块1#住宅单方建筑退距：0.4*30+0.8*(82.50-30)/3=26.00M；
2#住宅单方建筑退距：0.4*30+0.8*(89.70-30)/3=27.92M；
3#住宅单方建筑退距：0.4*30+0.8*(89.10-30)/3=27.76M；
4#住宅单方建筑退距：0.4*30+0.8*(94.25-30)/3=29.13M；
5#住宅单方建筑退距：0.4*30+0.8*(91.00-30)/3=28.27M；
6#、9#住宅单方建筑退距：0.4*30+0.8*(94.05-30)/3=29.08M；
7#、8#住宅单方建筑退距：0.4*30+0.8*(94.95-30)/3=29.32M；

七、建筑退道路红线控制按《汕头经济特区城乡规划管理技术规定》执行：

住宅退道路距离：住宅平行道路布置，退让道路按主要朝向控制：

规划路23M≤W≤40M：
1#住宅主要朝向退距：6+0.6*(82.50-30)/3=16.50M，
2#住宅主要朝向退距：6+0.6*(89.70-30)/3=17.94M，
3#住宅主要朝向退距：6+0.6*(89.10-30)/3=17.82M，
7#&8#住宅主要朝向退距：6+0.6*(94.95-30)/3=18.99M，
9#住宅主要朝向退距：6+0.6*(94.05-30)/3=18.81M，
高层住宅次要朝向退距≥8M，

规划路W<23M，
高层住宅次要朝向退距≥6M，商业建筑≥8M；
住宅建筑退让规划道路两侧绿化带≥6M，商业建筑≥8M；

八、消防车道宽度为4M，高层住宅区的转弯半径为12M，满足消防车通行要求。

九、住宅和公共配套的公共出入口设置无障碍出入口或附近坡道设无障碍坡道，坡度为1/12.净宽度不小于1.2m。

十、本项目最高建筑为7#&9#住宅楼，建筑高度为94.95米，海拔最高点为104.4米。

十一、本地块健身场地设置于4#及9#楼南侧，面积为807.3㎡（全区约2637人，满足人均用地不低于0.3平方米的标准配套）。

十二、本宗地配建保障性住房和人才住房建筑面积为12243.56㎡（满足配建协议要求的12241.21㎡），并设于102地块的4#楼中。

十三、备注

1. 图中坐标系为大地2000坐标，1985国家高程系统，以M为单位；
2. 建筑设计必须严格执行有关消防、安全等技术规范规定；
3. H为室外地坪至女儿墙高度；
4. 图中标注的尺寸均为建筑物主体外墙面之间，建筑物（地下室）退红线(或城市绿线)的距离；
5. 本项目设计图符合该项目的用地规划设计条件；
6. 本项目建筑设计符合国家建筑设计规范及有关标准；
7. 本图中文字标明的技术经济指标与图纸所示相一致。设计单位对图纸的各项数据的真实性和准确性负责，并承担因瞒报，谎报等不正当手段而产生的一切法律责任。

海逸世家南区（二期）经济技术指标				
分项		单位	数值	备注
实际用地面积		㎡		该项目无明确分期实用地面积
总建筑面积		㎡	188158.66	
其中	总计容面积	㎡	142460.40	7幢首层垃圾房排烟井层高5.10米，按建筑面积1.5倍计算容积面积；屋面层垃圾房排烟井层高5.50米，按建筑面积2.0倍计算容积面积，根据建筑层高折算规则，超高部分增加计容建筑面积为1.25㎡，已计入计容建筑面积。
其中	住宅	㎡	140502.12	
其中	公共服务配套	㎡	1958.28	
其中	文体设施用房	㎡	260.70	位于9#首层
其中	社区办公用房	㎡	600.51	位于7#、8#首层，按照600-1300㎡标准配套
其中	养老服务用房	㎡	165.55	位于9#首层，每百户不少于20平
其中	托育服务设施	㎡	316.73	位于8#首层，每千人10个托位,每个面积不少于12㎡
其中	柴油机房	㎡	66.24	位于9#首层
其中	配电室	㎡	527.50	位于4#、6#、9#首层舍开闭所31.85㎡，专用配电室91.77㎡
	宏基站	㎡	21.05	位于9#首层
不计容总建筑面积		㎡	45699.51	
	地下空间	㎡	41682.66	含垃圾房25.11平
	公共活动架空层	㎡	4016.85	
容积率				该项目无确切分期实用地面积，无法计算相关指标。
建筑基底面积		㎡	7293.68	
建筑密度				该项目无确切分期实用地面积，无法计算相关指标。
绿地面积		㎡	10861.64	
绿地率				该项目无确切分期实用地面积，无法计算相关指标。
停车面积		㎡	43177.28	
其中	地上停车面积	㎡	2144.02	其中电动自行车区域427.22㎡
其中	地下停车面积	㎡	41033.26	
停车率				该项目无确切分期实用地面积，无法计算相关指标。
户数		户	824	
人数		个	2637	按每户3.2人
机动车车位		辆	1105	
其中	地上机动车车位	辆	0	
其中	地下机动车车位	辆	1105	
非机动车停车位		㎡	1891.00	
其中	普通非机动车停车位	㎡	3023.61	其中地下非机动停车面积：879.59㎡
其中	电动自行车停车位	㎡	427.22	共267辆，1.6平/辆，≥248辆
通透性围墙长度		m	689.59	

海逸世家南区经济技术指标				
分项		单位	数值	备注
实际用地面积		㎡	42004.70	
总建筑面积		㎡	190479.92	
总计容建筑面积		㎡	142787.42	
总不计容建筑面积		㎡	47693.75	
其中	总建筑面积	㎡	2321.26	
其中 一期	总计容建筑面积	㎡	327.02	
其中 一期 其中	物业管理用房	㎡	299.87	
其中 一期 其中	通道	㎡	16.50	
其中 一期 其中	排风井	㎡	4.28	
其中 一期 其中	往地下空间梯间	㎡	6.37	
其中 一期	不计容建筑面积	㎡	1994.24	
其中 一期 其中	地下空间	㎡	1994.24	
其中 二期	总建筑面积	㎡	188158.66	
其中 二期	总计容建筑面积	㎡	142460.40	
其中 二期 其中	住宅	㎡	140502.12	
其中 二期 其中	公共服务配套	㎡	1958.28	
其中 二期	不计容建筑面积	㎡	45699.51	
其中 二期 其中	公共活动架空层	㎡	4016.85	
其中 二期 其中	地下空间	㎡	41682.66	
容积率			3.40	2.0-3.4
建筑基底面积		㎡	7620.70	
建筑密度		%	18.14%	≤25%
绿地面积		㎡	12798.74	
绿地率		%	30.47%	≥30%
停车面积		㎡	43177.28	
停车率		%	30.24%	≥30%
通透性围墙长度		m	719.18	

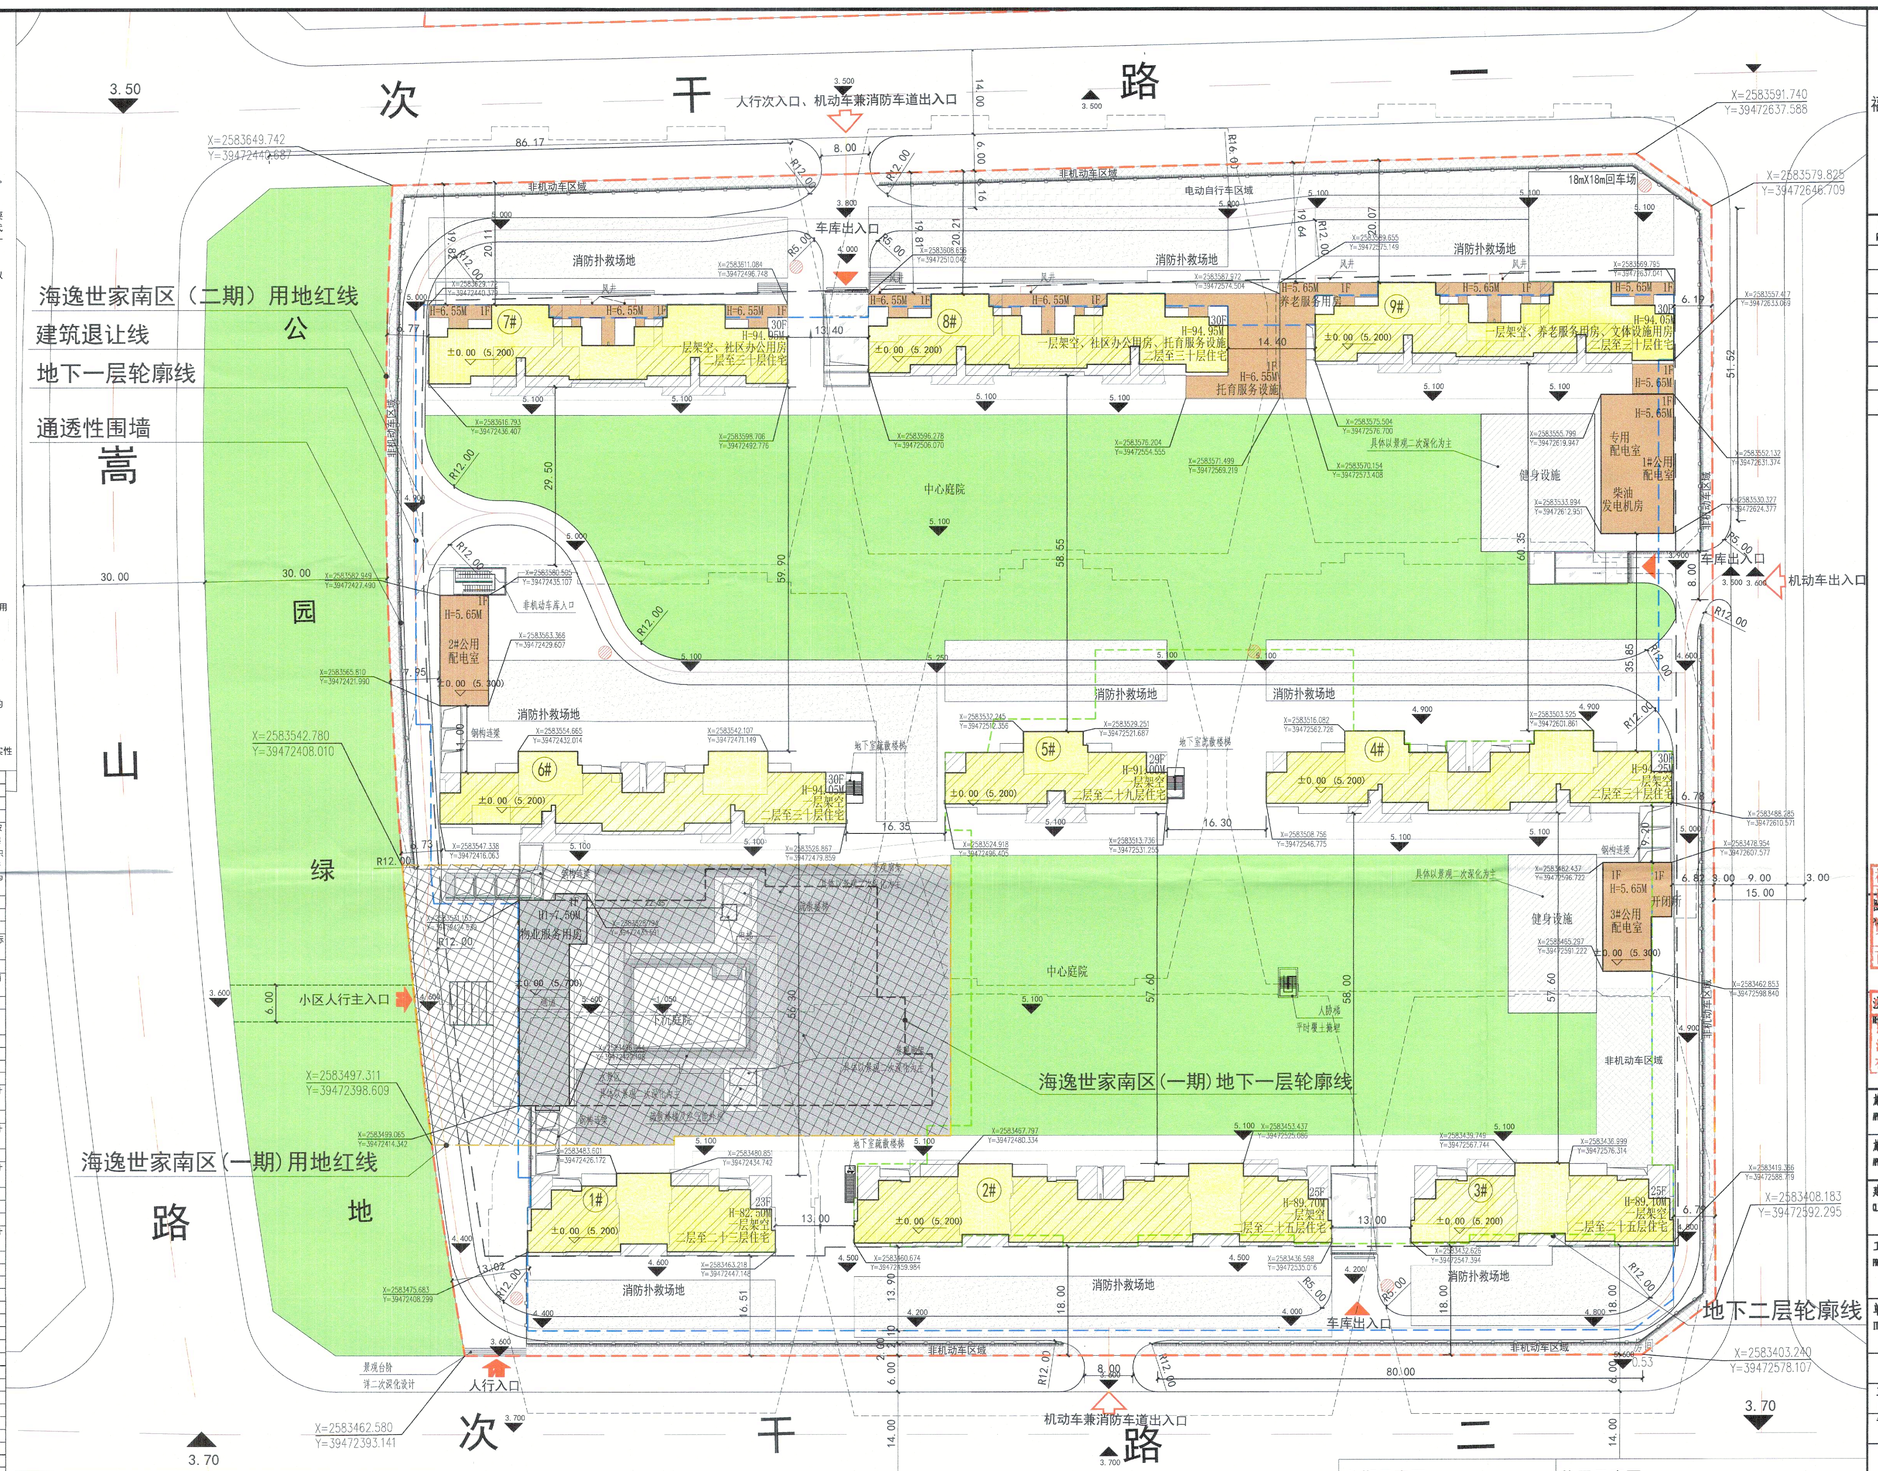

图例

- 住宅建筑
- 配套及设备用房
- 用地红线
- 地下一层轮廓线
- 地下二层轮廓线
- 建筑退线
- 道路
- 公共活动架空空间
- 非机动车停车区域
- 机动车停车区域
- 电动自行车区域
- 建筑高度(室外地坪至女儿墙)
- 消防扑救场地
- 分散式垃圾搜集点
- 85 国家高程
- 室外标高
- 规划绿地(具体景观以二次深化为主)
- 围墙
- 挡土墙

本图为建字第440500202506G0019546号（变更之一）的附件，原建字第440500202506G0019546号规划总平面图收回并作废。

2026年7月14日

规划与生态环境局

总平面图 1:500

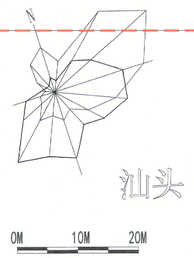

分期示意图

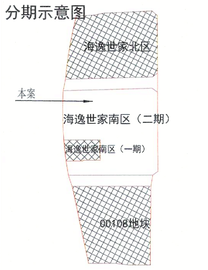

位置示意图

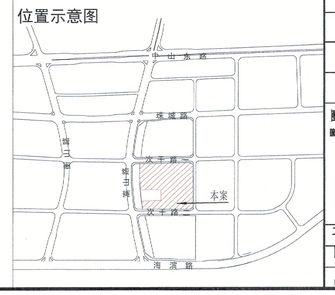

福建省闽武建筑设计院有限公司
Fujian MinWu Architectural Design Institute Co.,Ltd
国家甲级工程设计证书号:A135006085
NATIONAL ARCHITECTURAL DESIGN LICENCE No.A135006085

版次 REVISION No.	日期 DATE	备注 REMARK

福建省工程勘察设计图纸专用章
福建省闽武建筑设计院有限公司
图纸专用章 NO.0001
资质 范围：建筑工程
等级：甲级 证号：A135006085
有效期至：2030年01月07日

注册建筑师 中华人民共和国一级注册建筑师
REGISTERED ARCHITECT
姓名：王清杰
注册号：35000608-019
有效期：至2027年05月

施工图审查单位：APPROVED BY

施工图审查合格书编号：APPROVAL No.

建设单位：CLIENT 汕头市寰亚置业开发有限公司

工程名称：PROJECT 海逸世家南区（二期）

单项工程：ITEM 总平面图

审定 APPROVED BY	刘灿民	
工程负责人 PROJECT CAPTAIN	王清杰	
专业负责人 MAIN ENGINEER	王清杰	
审核 EXAMINED BY	王清杰	
校对 CHECKED BY	吕炳鋆	
设计 DESIGNED BY	胡适洋	
制图 DRAWN BY	胡适洋	

图名：DRAWING 总平面图

工程编号 PROJECT No.	25QB001-2		
图号 No.	P-01	图别 TYPE	方案
版次 REVISION No.	V2.0	日期 DATE	2026.06