


2、本项目已经测绘单位放线，经核查，项目定线图符合建设工程规划许可要求。工程竣工时应报我局派员进行规划核实。

2026年8月20日

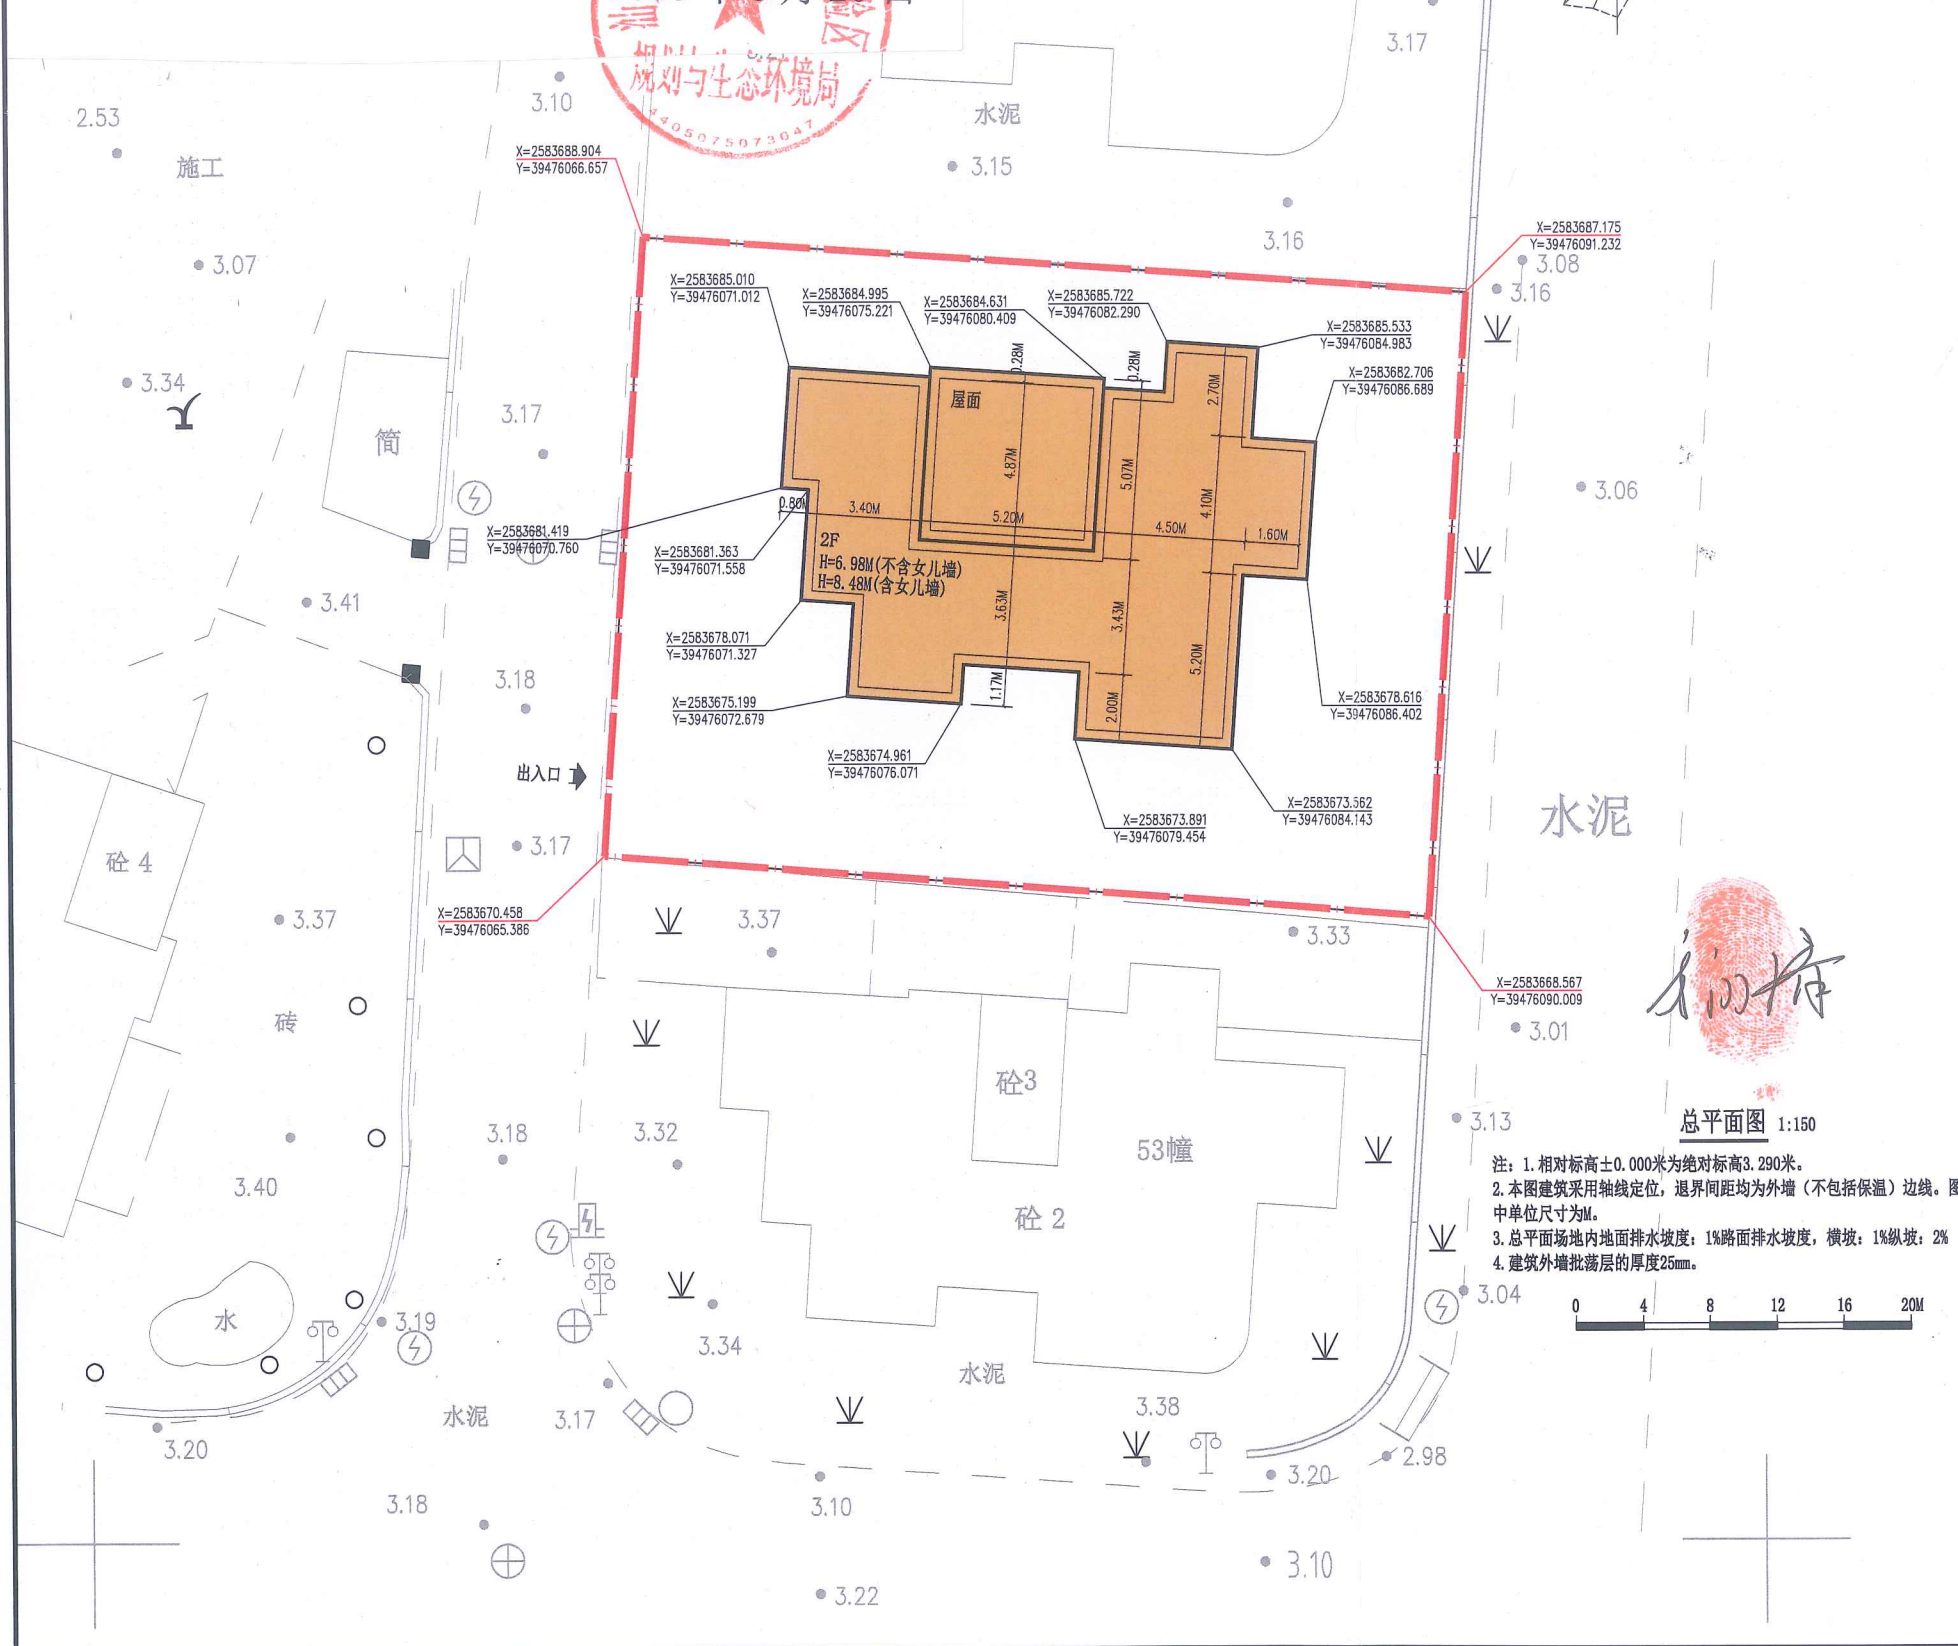

经济指标表				
项 目			总量 (m²)	备注
独立土地使用权面积			457.99	
总建筑面积			307.08	
其 中	计容建筑面积		307.08	
	其 中	首层	139.89	
		二层	139.89	
		屋面层	27.30	
基底面积			139.89	

一、本项目位于汕头市龙津花园别墅区B型54幢全幢，拟改建建筑为地上2层。总建筑高度8.48米，其中室内外高差为0.28米，首层层高3.5米，二层层高3.2米，屋面女儿墙1.50米。

6.



**中凡国际
工程设计有限公司**

**ZHONGFAN INTERNATIONAL DESIGN
ENGINEERING CO., LTD.**

建筑行业（建筑工程）甲级 编号A161006428
城乡规划资质乙级 编号【筑】城规编第（201902008）
市政行业（给水工程、排水工程、排水工程、道路工程）乙级
风景园林工程设计专项乙级 编号A261134517

设计单位资质章

注册执业印章

设计单位公章

合作设计单位	
--------	--

附注

会签栏 COTLNTERSIGN

建设单位	CLIENT
------	--------

项目名称 PROJECT


图名	DRAWING TITLE
----	---------------

设计号 PROJECT No.	
--------------------	--

设计总负责人 PROJECT DIRECTOR	王
----------------------------	---

专业负责人 DISCIPLINE RESPONSIBLE	王
---------------------------------	---

审定人 AUTHORIZED FOR ISSUE	饶
-----------------------------	---

審核人 EXAMINE & VERIFY	高
-------------------------	---

校对 CHECKED	程亚
---------------	----

设计人 DESIGNED	刘
-----------------	---

图别 STATUS	建筑图	图号 DRAWING NO.
--------------	-----	-------------------

比例 SCALE		日期 DATE
-------------	--	------------

中凡国际工程

(本图须加盖我公司
