


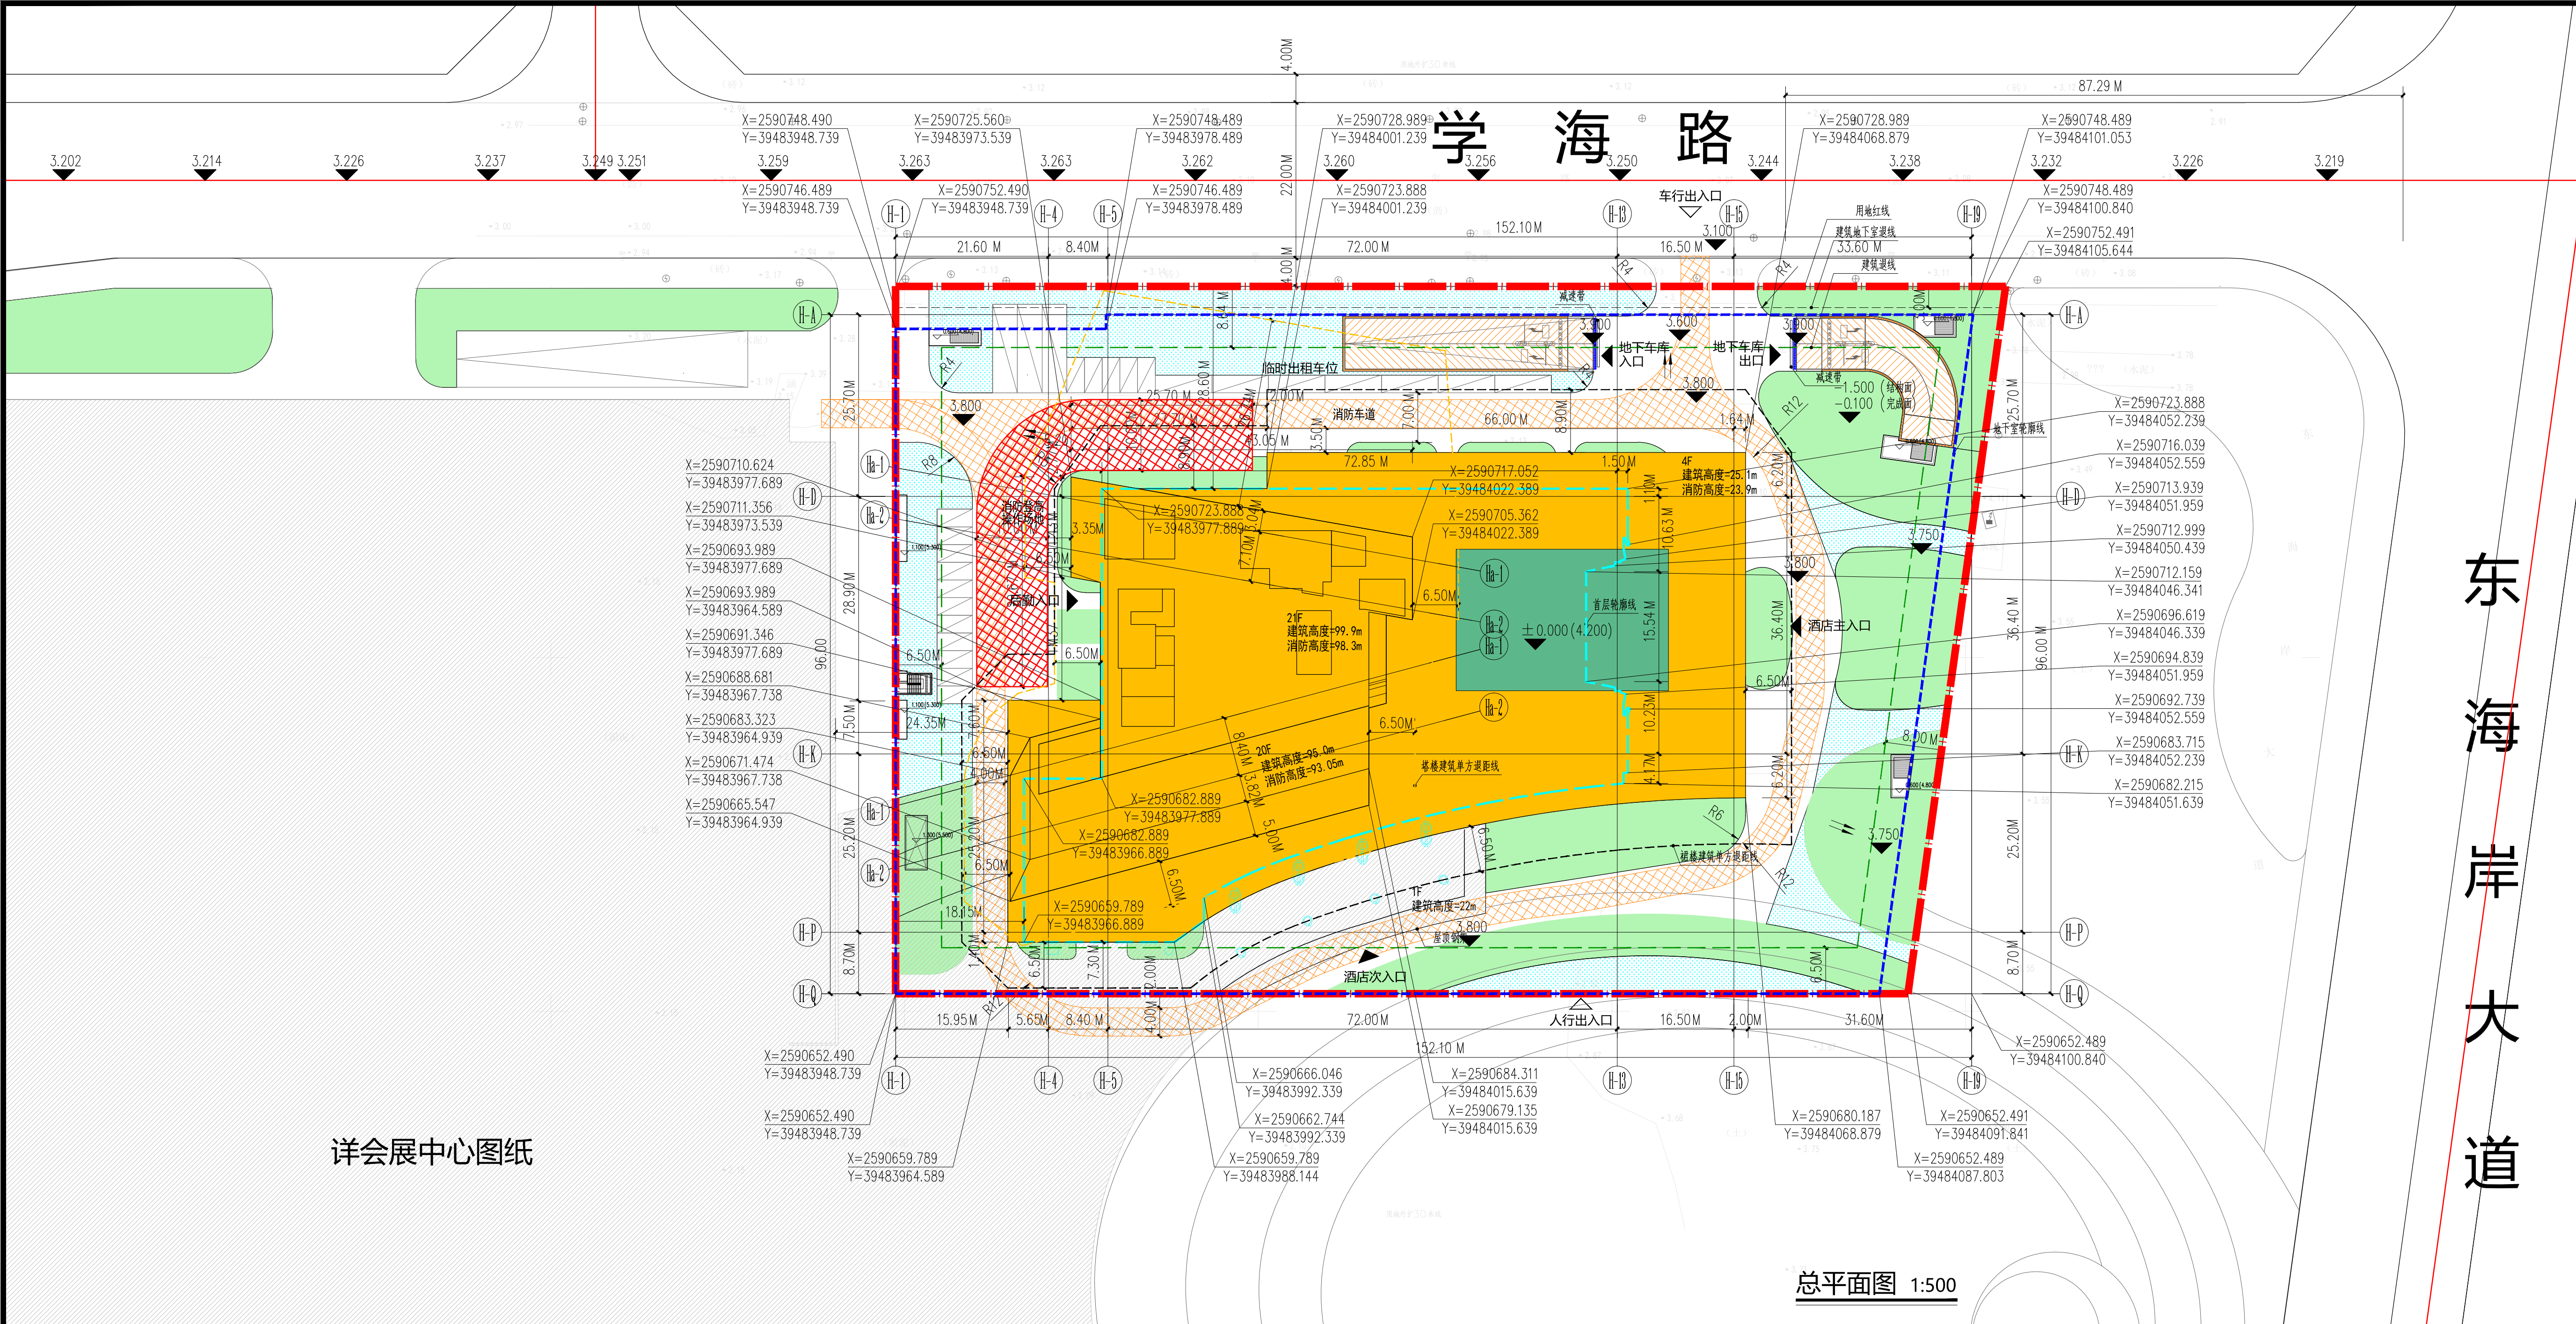

详会展中心图纸

总平面图 1:500

图例示意图说明	图例	名称	图例	名称	图例	名称	图例	名称	图例	名称	图例	名称
		实用地红线		地坪海拔标高		裙楼建筑轮廓		规划绿地		地下室坡道		露中线
		地下一层范围线		坐标标注		塔楼建筑轮廓		非机动车		消防登高场地(原为建筑退让长度)		架空部分
		不在本期建设范围		车位		水体		消防车道(≥10米宽)		屋顶绿地		