



道路交通	防潮防洪	景观建筑	管线综合

会签栏

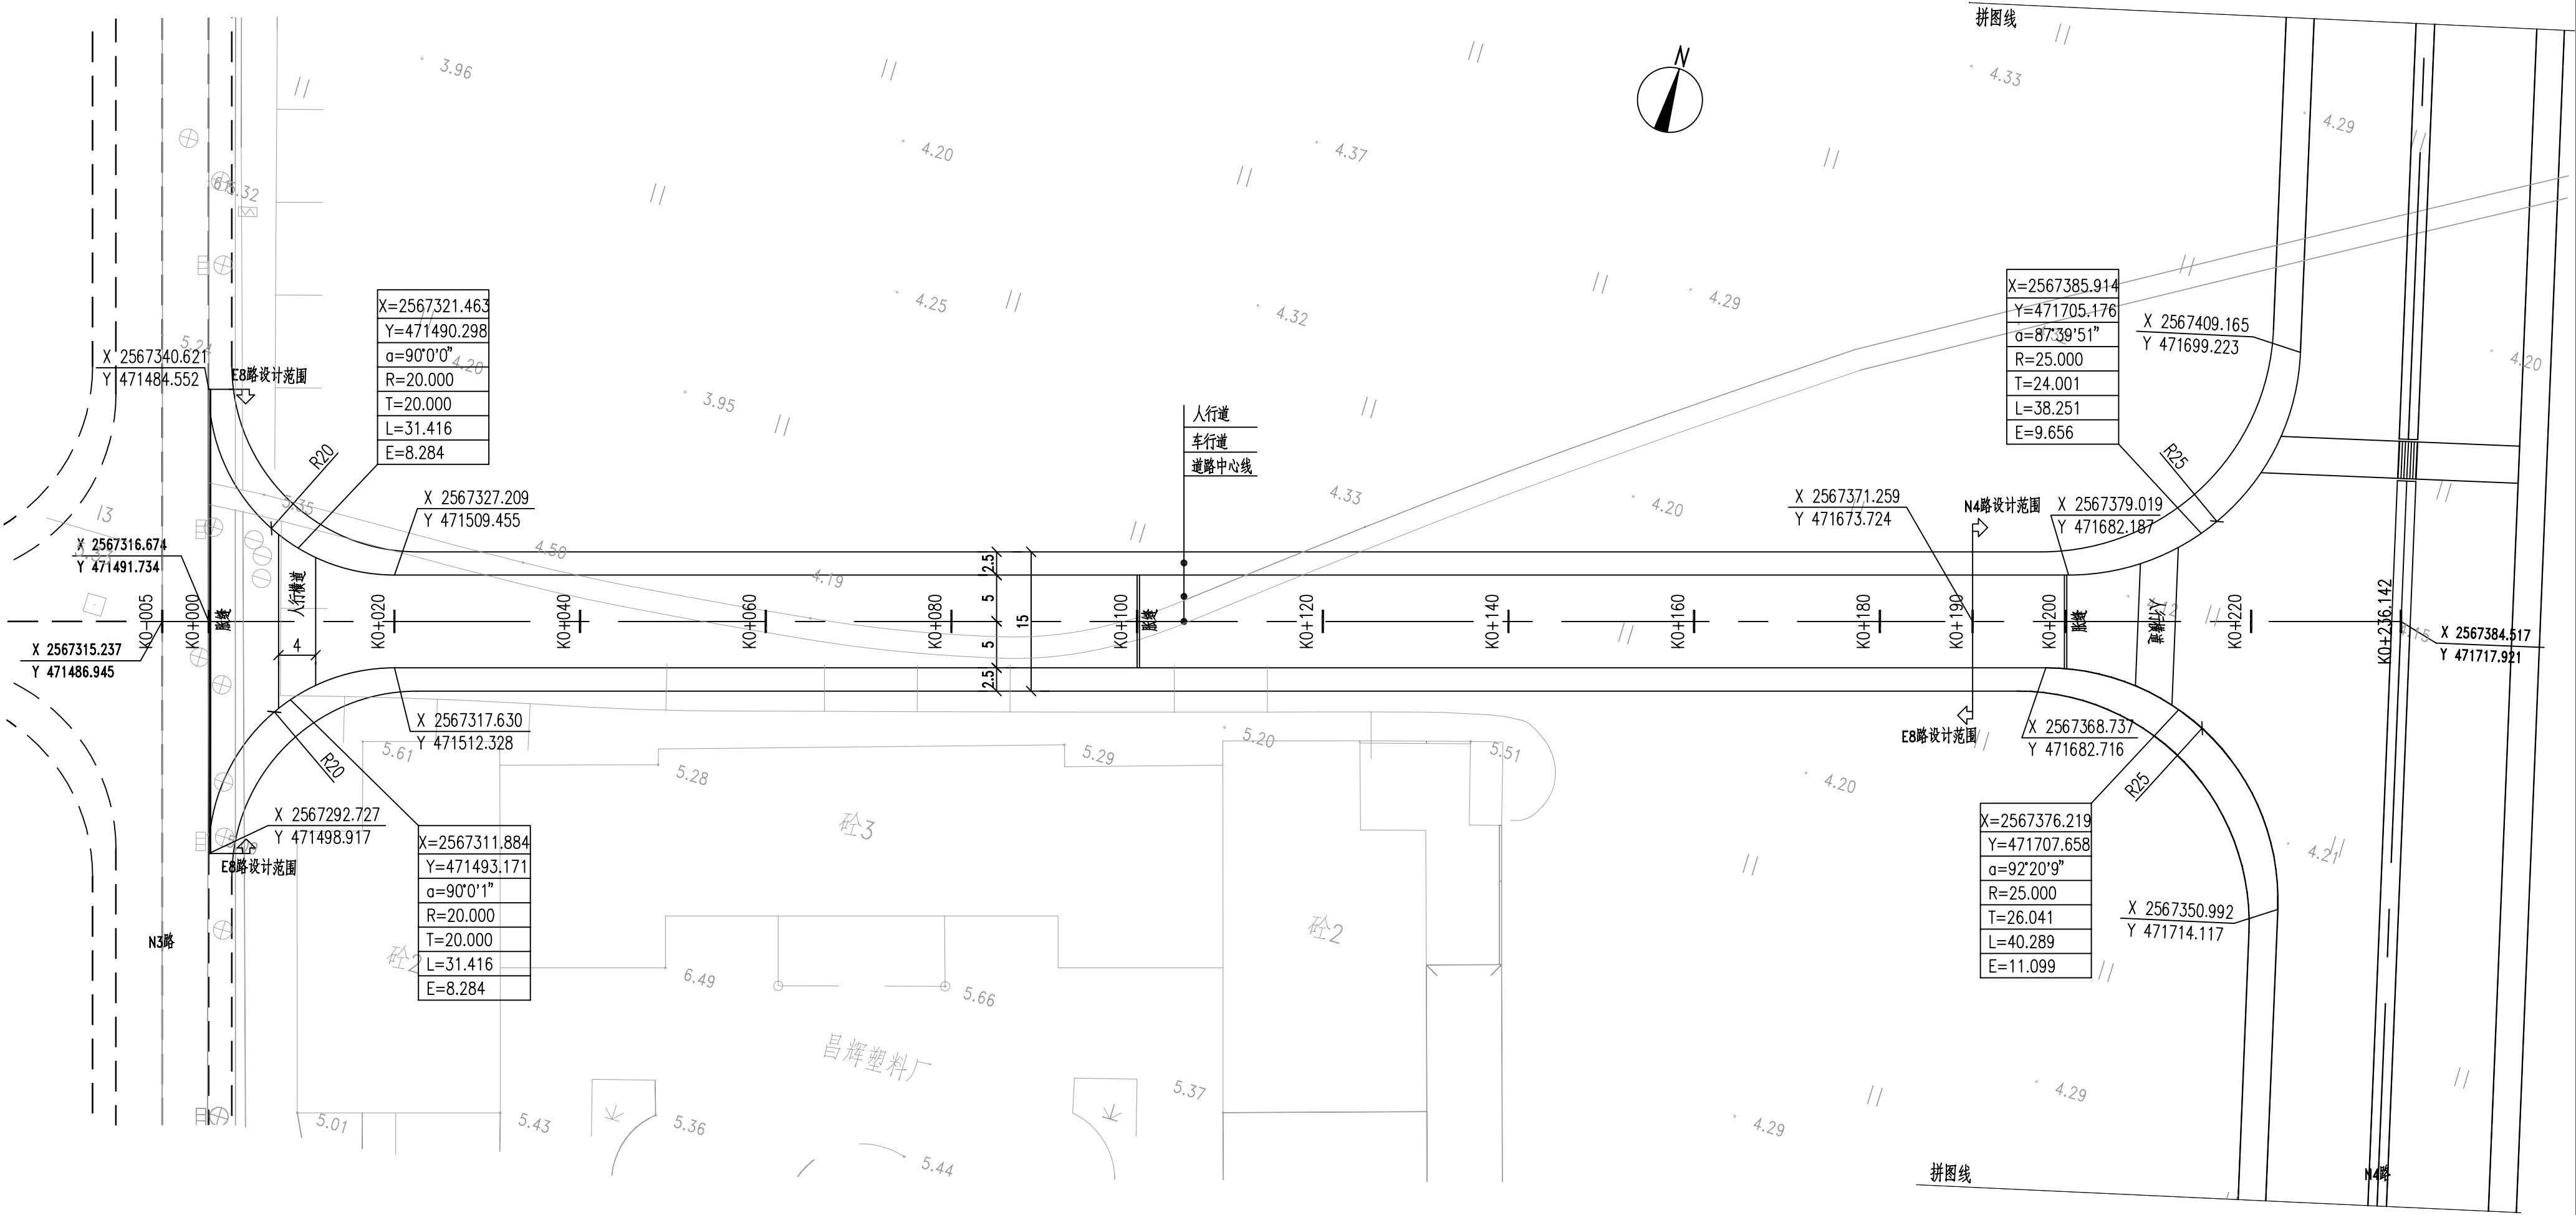

- 注：
- 1. 本图尺寸单位为m，1989汕头坐标系，85国家高程；
 - 2. 本图比例为1：500，根据业主提供1：1000地形图绘制；
 - 3. 交叉口处人行道宽度为4m；
 - 4. 人行道的行道树池间距为5m与路灯的相对位置关系如右图：
 - 5. E8路与现状道路N3相交顺接即可，并设置2cm宽胀缝。

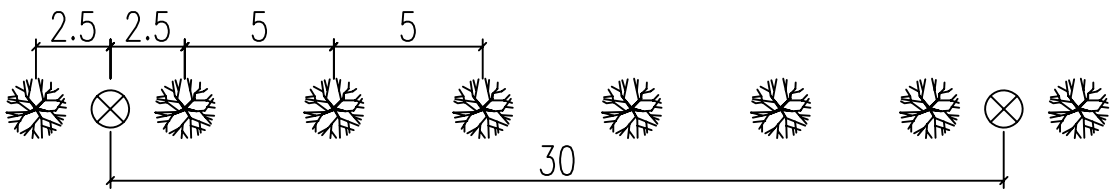

中国市政工程中南设计研究总院有限公司 工程设计综合甲级A142001257 工程咨询甲级12120070023				工程名称 汕头保税区市政设施建设工程 (E8路)	
				子 项	
审 定 戴 昌 林  审 核 李 伟 国  项目负责人 李 伟 国 				专业负责人 何 帅	
				校 核 何 帅 	
				设 计 陈夏菁 	
道路平面图				设计号 路20060812	
				设计阶段 施工图	
				图 号 施一路04	
				日 期 2016. 07	