


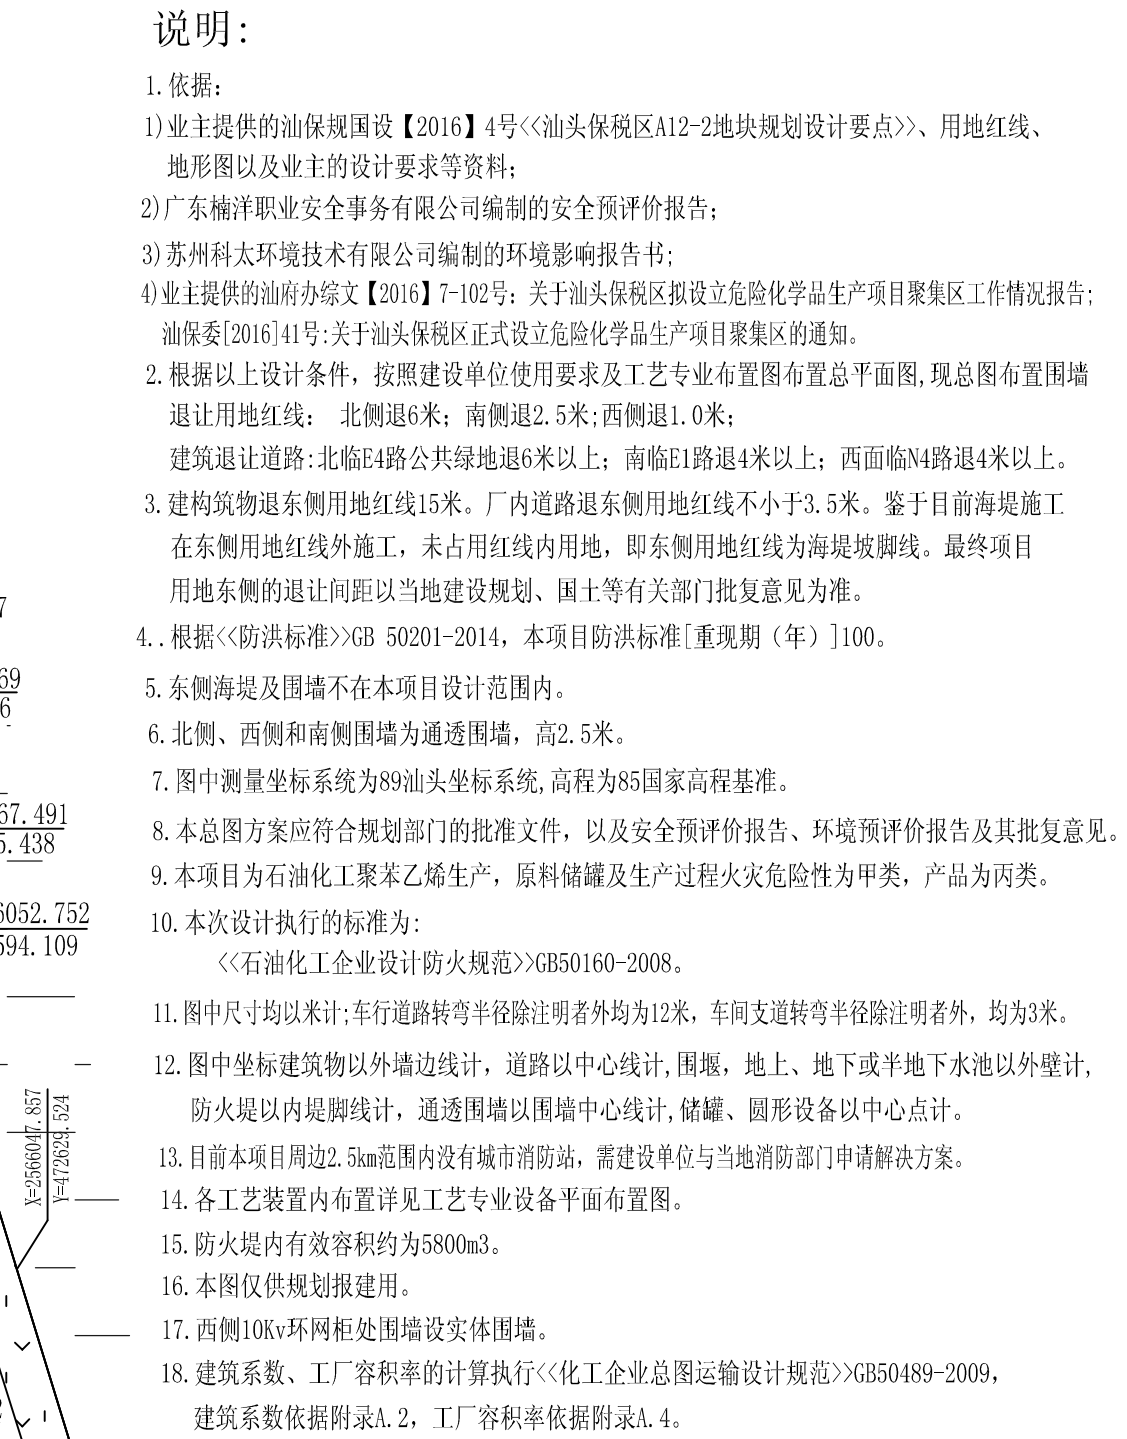

注:《石化规》为《石油化工企业设计防火规范》(GB 50160-2008);

注:《石化规》为《石油化工企业设计防火规范》(GB 50160-2008);

1111					11100			
------	--	--	--	--	-------	--	--	--

12. 图中坐标建筑物以外墙边线计, 道路以中心线计, 围堰、地上、地下或半地下水池以外壁计。

[illegible]