会签专业	签名	日期	会签专业	签名	日期
建筑			电气		
结构			暖通		
给排水					

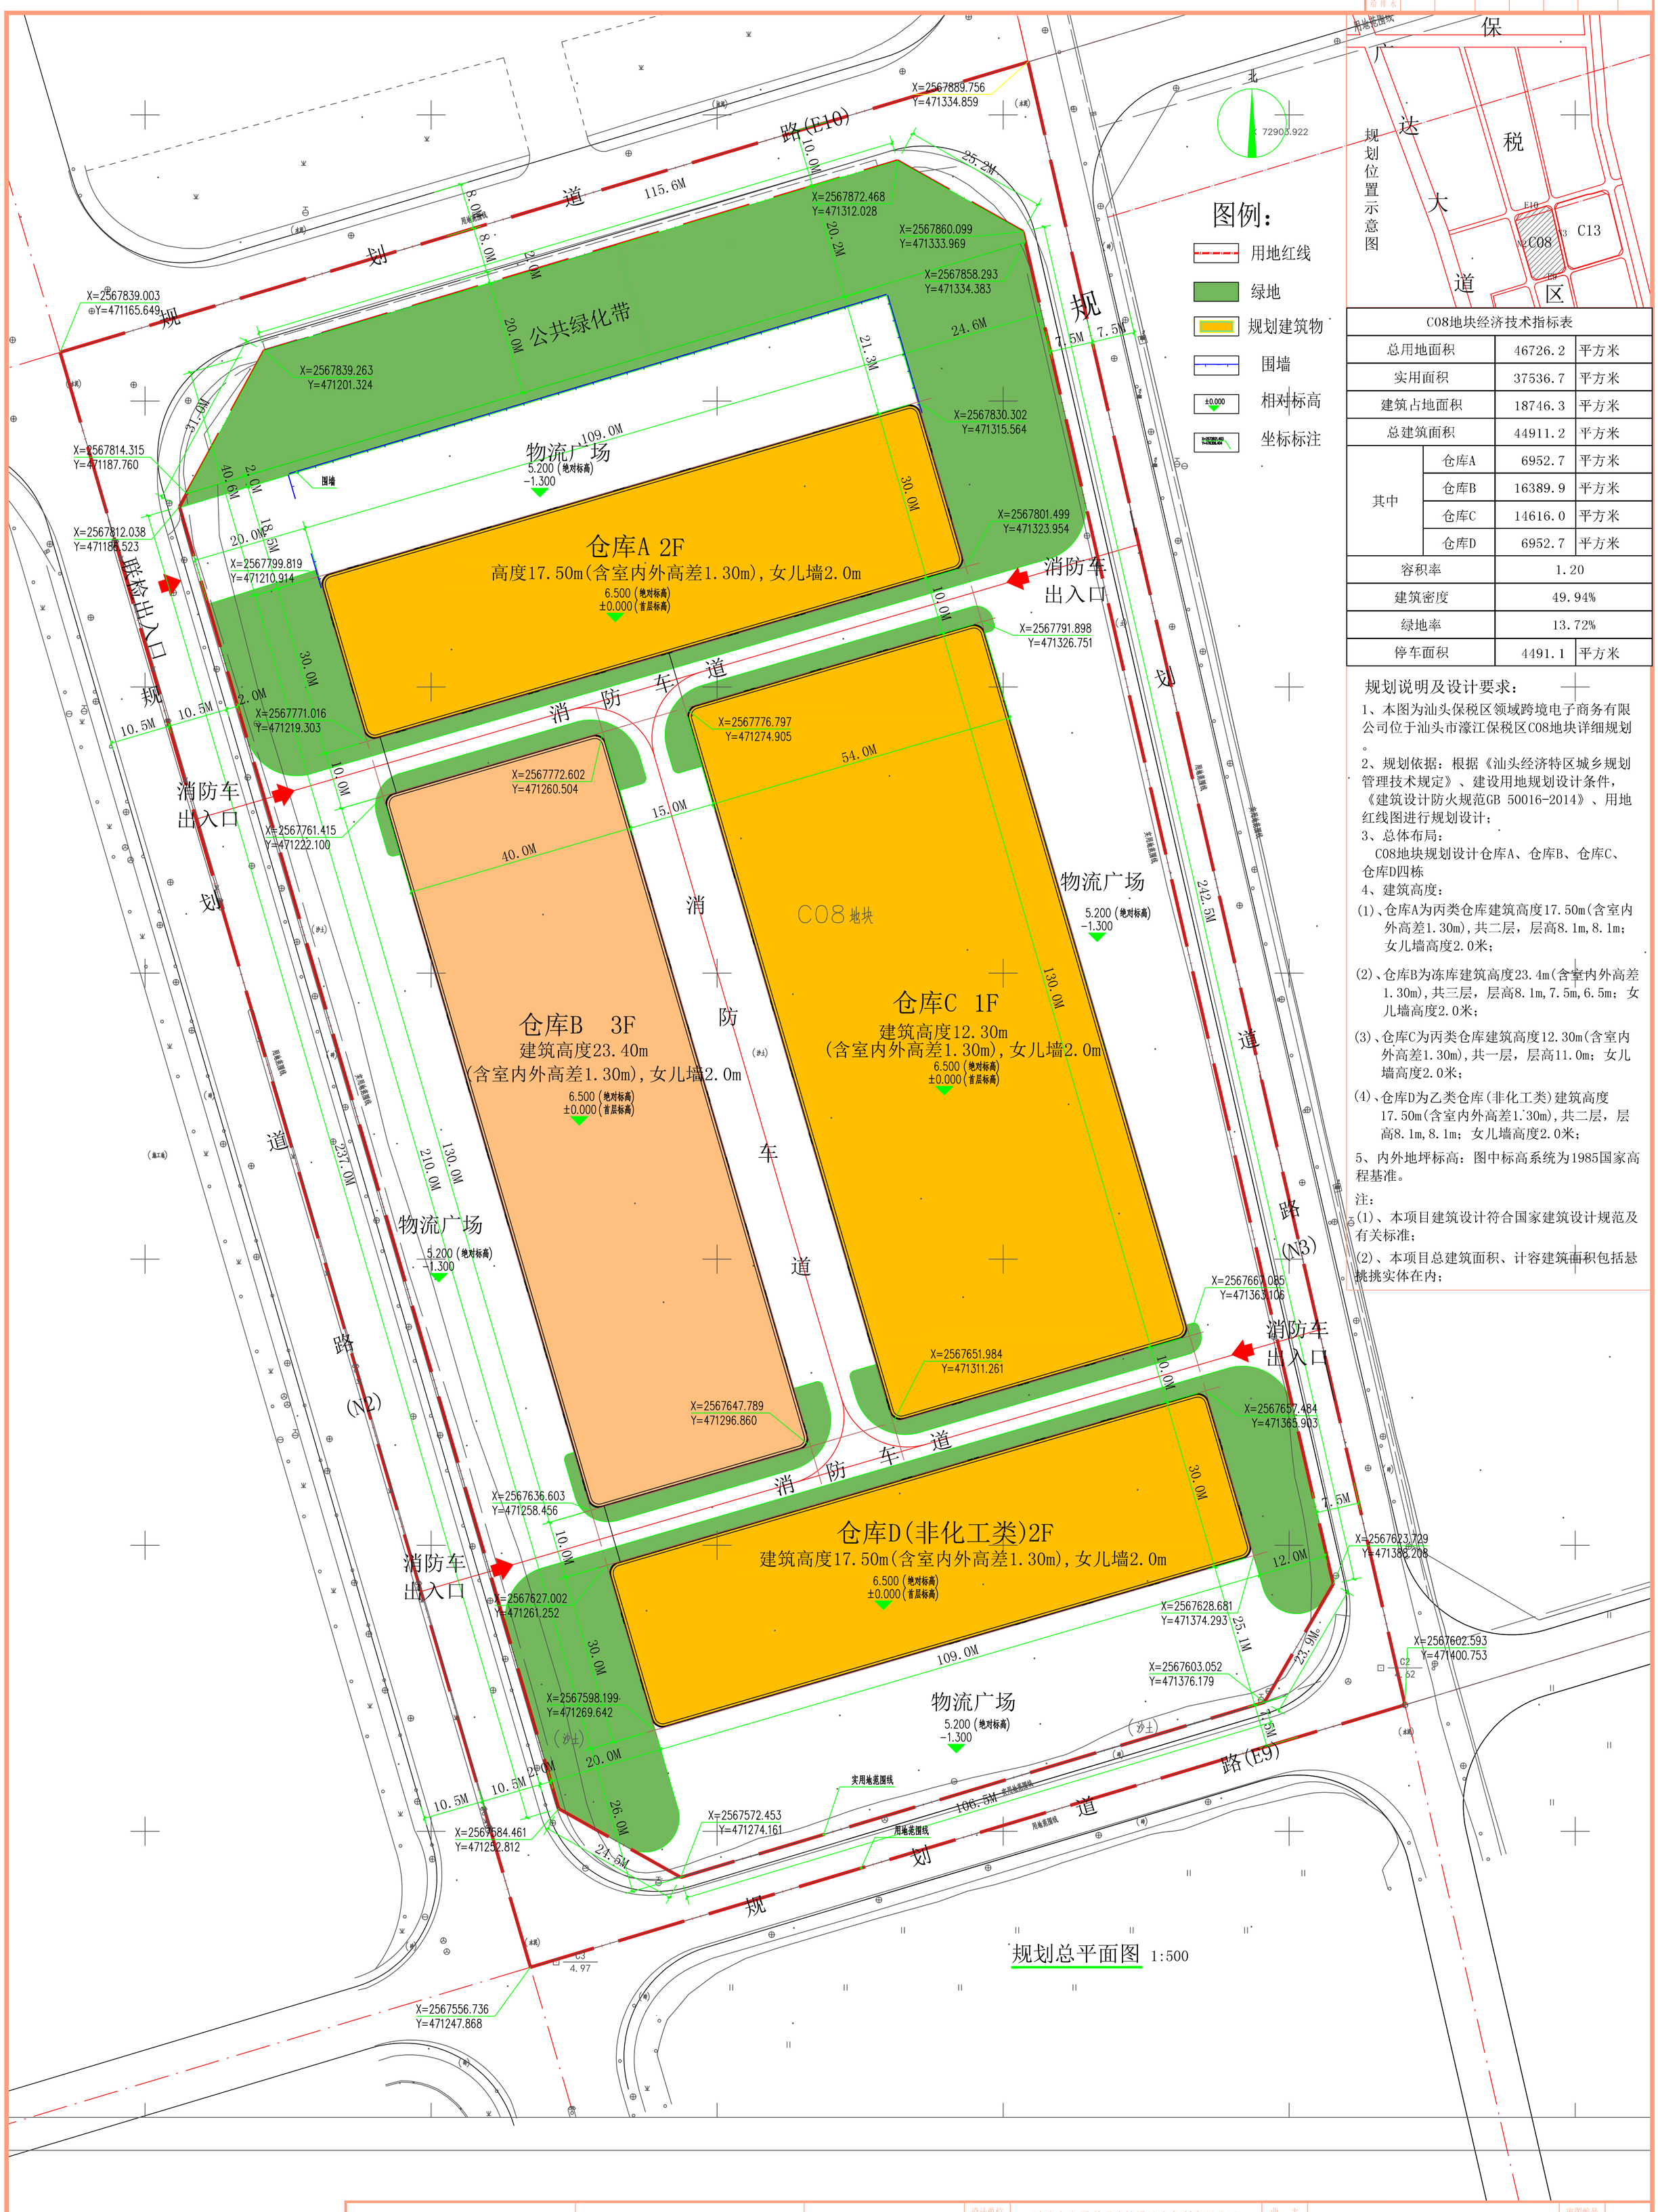

出图章：	注册章：	SUCH Architects & Associates 上启建筑	设计单位	汕头市上层联盟建筑设计事务所有限公司 《工程设计资质证书》编号：A144023363（甲级）	业主	汕头保税区领域跨境电子商务有限公司		审图编号	
			审定 / 设计		工程项目	汕头保税区领域跨境电子商务产业园	工程子项 / 总图	项目编号	171104
			审核					版本号	A
			项目负责 / 校对		图名	规划总平面图	比例 / 1:500	设计阶段	方案
			专业负责 / 制图				日期 / 11/2017	图号	方案-02