


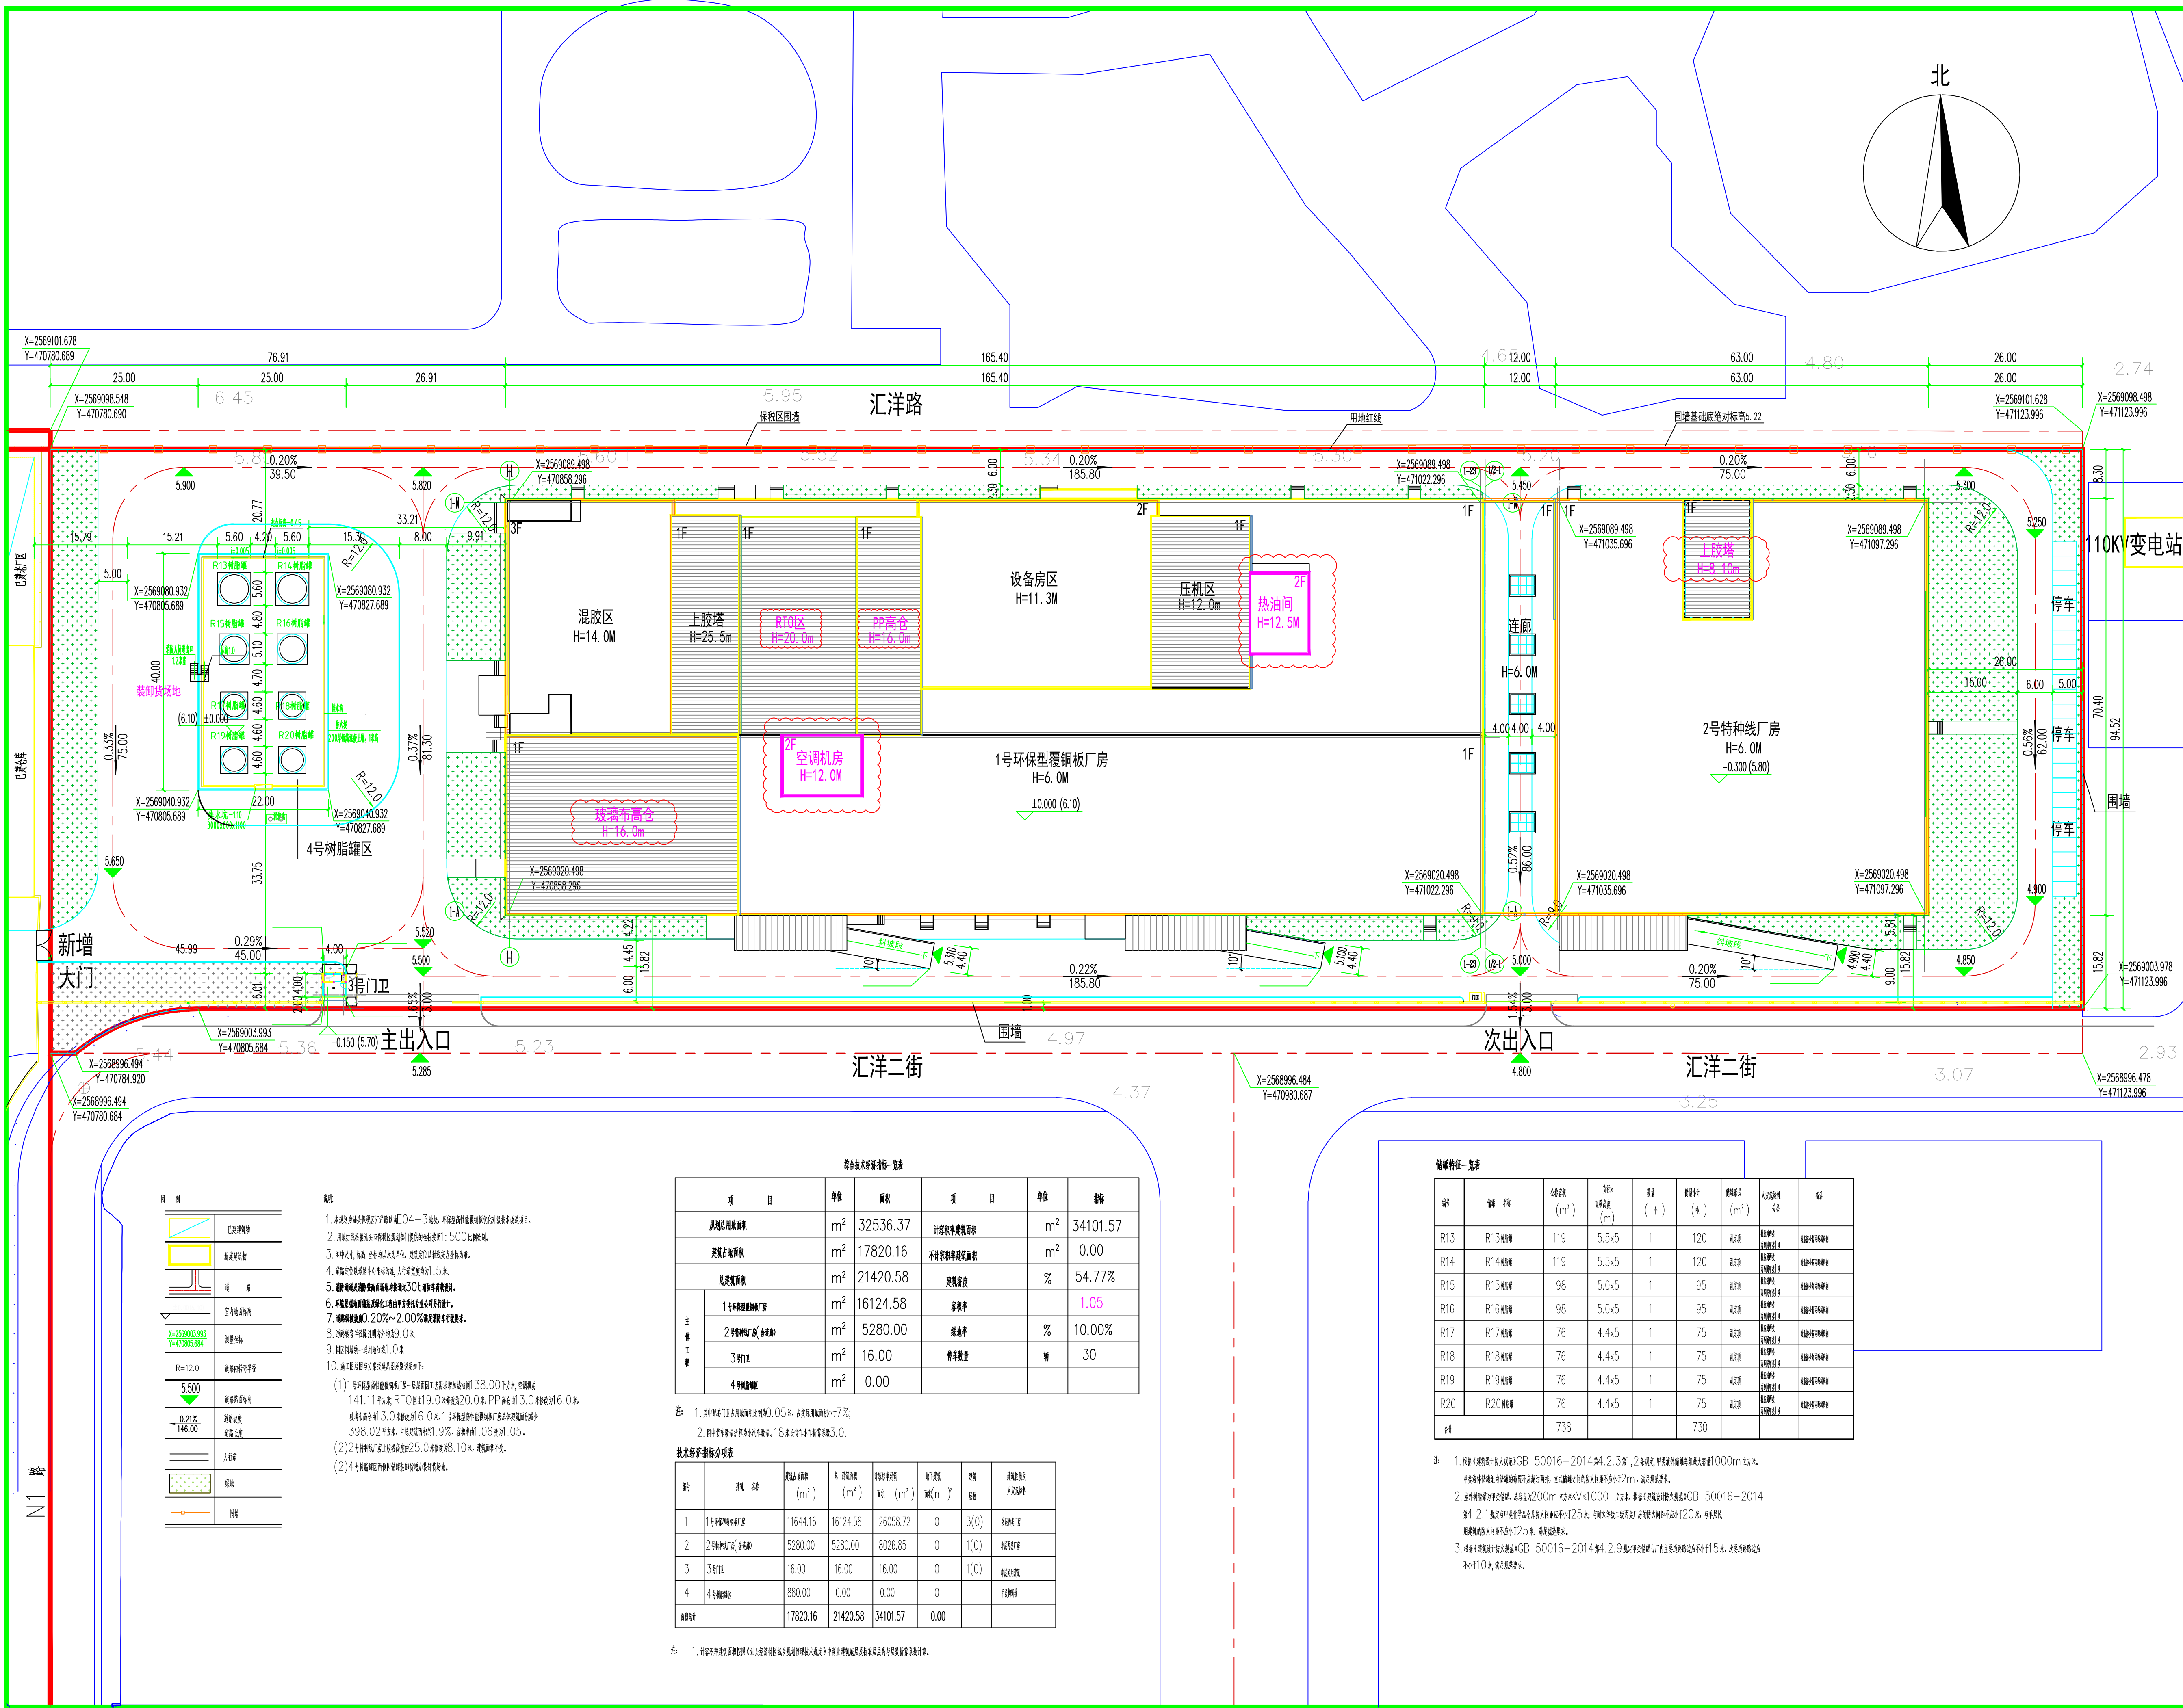

设计单位: 奥意建筑
CLIENT: A+E DESIGN

奥意建筑
A+E DESIGN

奥意建筑设计有限公司
A+E Design Co., Ltd.
甲级资质 A144002927
Class A Qualification, No. A144002927
建筑行业(建筑工程)甲级
Architectural Engineering Design, Class A
电子通信广电行业(电子工程)甲级
Electronic Engineering Design, Class A
网址 (URL): http://www.ae-design.cn

设计阶段:
CODESIGN:

盖章
STAMP AREA

审核人: 潘建明 (20180209)

